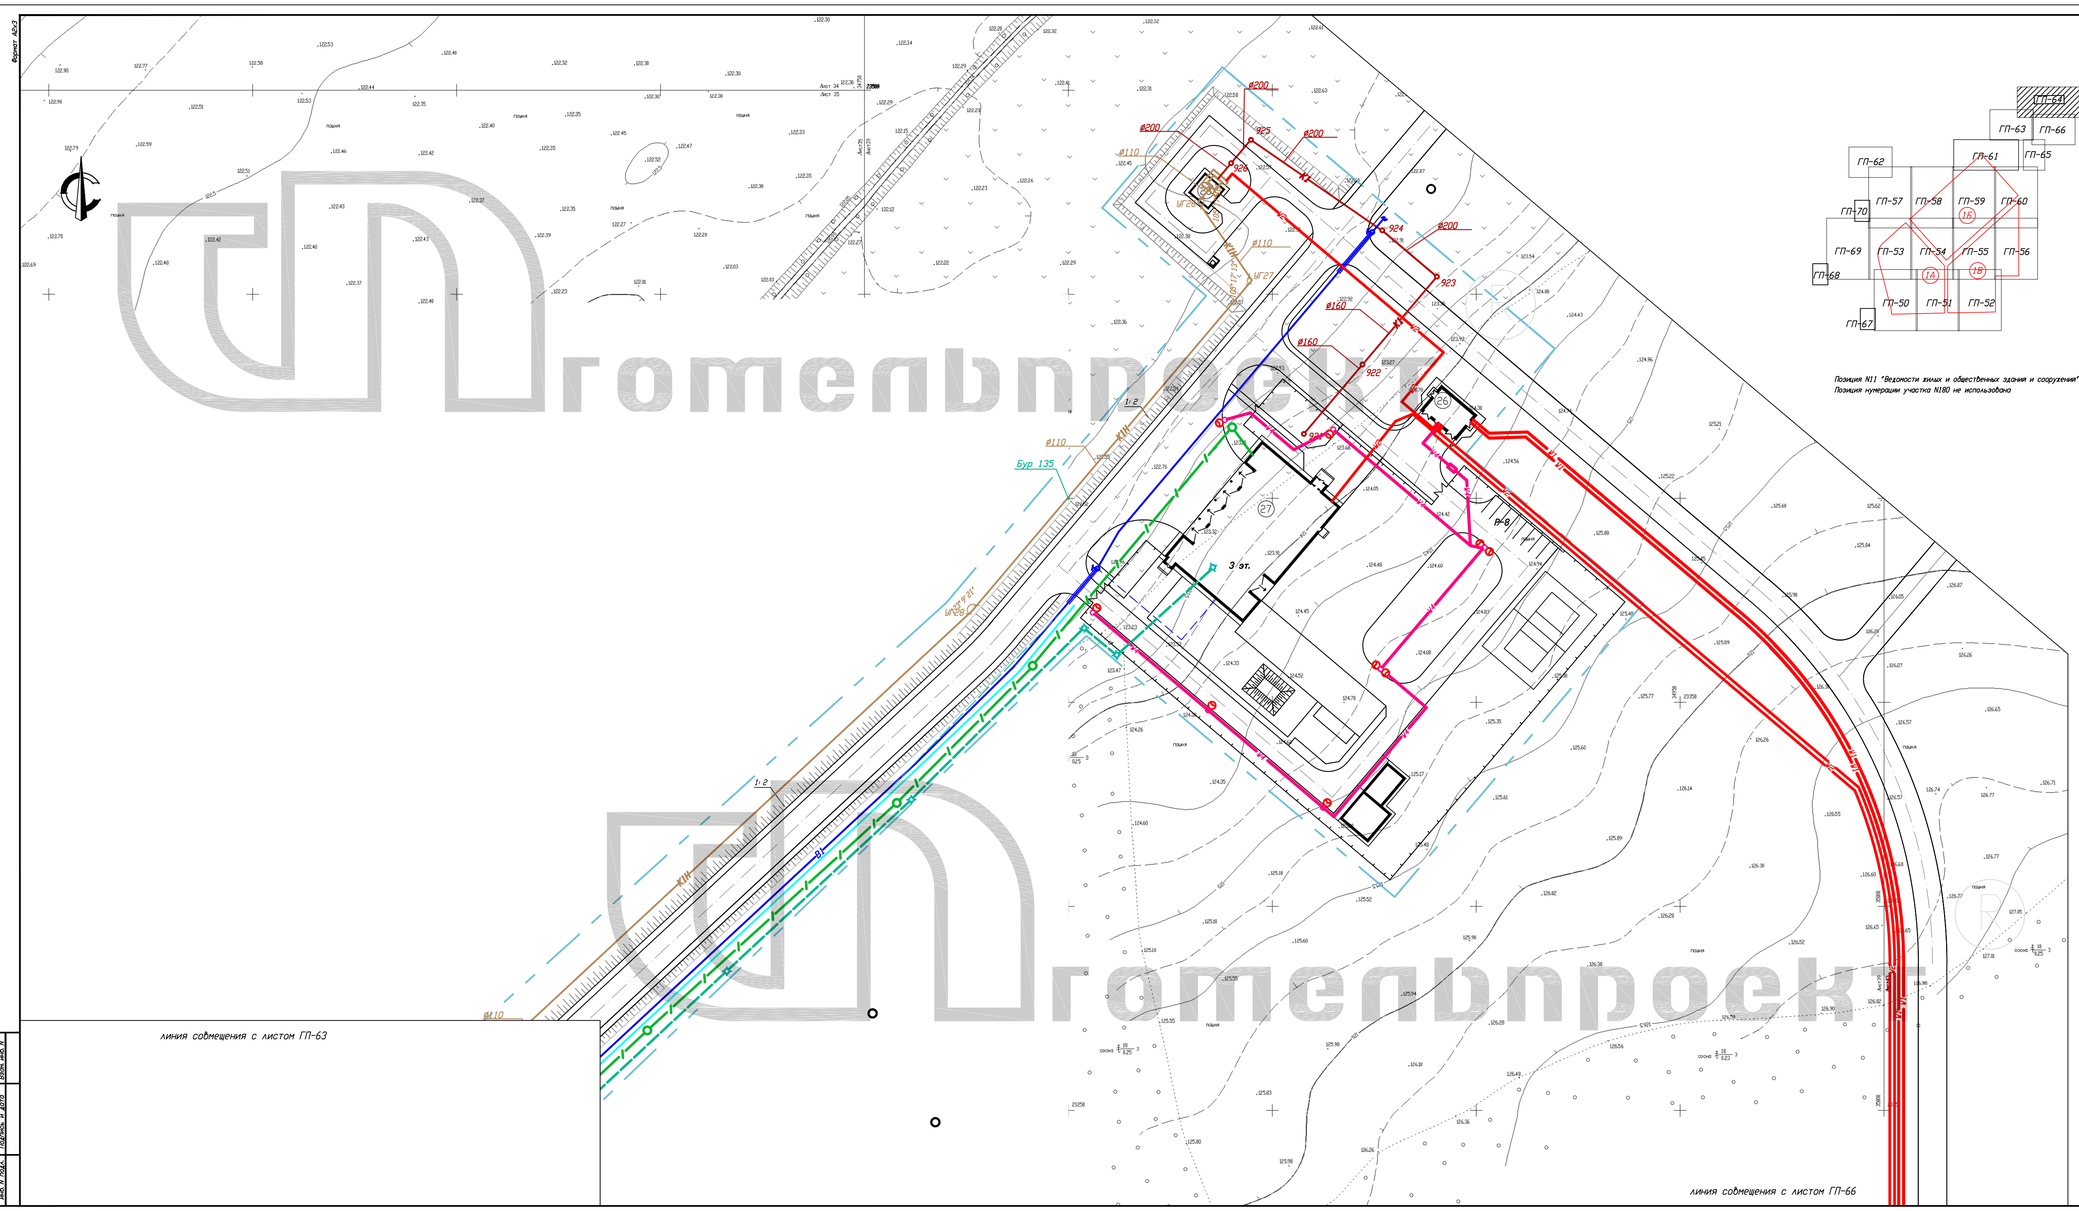

Позиция N11 "Ведомости жилых и общественных зданий и сооружений" см. лист ГП-49
Позиция нумерации участка N180 не используется

ВЕДОМОСТЬ ЖИЛЫХ И ОБЩЕСТВЕННЫХ ЗДАНИЙ И СООРУЖЕНИЙ

Номер на плане	Наименование и обозначение	Этажность	Количество: зданий	Количество квартир: здания	Количество квартир: всего	Площадь, м 2: застройки: здания	Площадь, м 2: застройки: всего	Площадь, м 2: общая недвижимости: здания	Площадь, м 2: общая недвижимости: всего	Строительный объем, м 3: здания	Строительный объем, м 3: всего
	1 очередь строительства										
1	жилой усадебный дом (инд. пр.)	1-2	1091	1091	1091						
2	досуговый центр (инд. пр.)	1-2	1								
3	универсам торговой площади 1020 кв.м (тип. пр. 212-00-126. 88)	1	1			2600	2600	2415	2415	8555	8555
4	комплексное предприятие обслуживания на 130 мест, в т.ч.: -столовая (вечерняя кафе) на 100 мест; -закусочная на 75 мест; -кафе интернат на 25 мест; -магазин кулинарии торговой площадью 90 м2; (с самообслуживанием) (тип.пр. 212-00-126. 88)	1	1			730	730	1209	1209	4269	4269
5	комплексное приемное пункт предприятия бытов. обслуживания на 25 рабочих мест с приемным пунктом прачечной (100кг/см), прачечной самообслуживания на 30 кг сухого белья и зоной проката (тип.пр. 212-00-126. 88)	2	1			790	790	1438	1438	5093	5093
6	поликлиника, здание в составе поликлинического отделения school II группы -мощностью 1 раз/сер -25 рабочих мест -оптимал. III группы (тип.пр. 212-00-126. 88)	2	1			1160	1160	2097	2097	7402	7402
7	детский ясли-сад на 140 мест (тип. пр. 211-1-431. 88)	2	1			1085, 10	1085, 10	1214. 50	1214. 50	4436. 20	4436. 20
8	магазин товаров повседневного спроса торговой площадью 130м2 (тип.пр. 214-15-82. 90)	1	1			542	542	404, 6	404, 6	1643	1643
9	одноэтажное здание для торговли (тип.пр. 264-21-90. 0)	2	1			334, 16	334, 16	521, 68	521, 68	2525, 55	2525, 55
10	магазин смешанной торговли на 100 м2 торговой площади (тип.пр. 217-15-93. 89)	1	1			283, 74	283, 74	275, 54	275, 54	888, 20	888, 20
11	головная канализационная насосная станция	1	1								
12	канализационная насосная станция N1	1	1								
13	узел механической очистки дождевых вод	1	1								
14	узел механической очистки дождевых вод	1	1								
15	узел механической очистки дождевых вод	1	1								
16	внешний регуляторный пункт	1	1								
17	трансформаторная подстанция	1	2								
18	трансформаторная подстанция	1	1								
19	трансформаторная подстанция	1	1								
20	трансформаторная подстанция	1	1								
21	трансформаторная подстанция	1	1								
22	рынок торговой площади 1176 м2 (инд. пр.)		1			5208	5208				
23	пристроенная газовая котельная	1	1			40	40			124	124
24	газово-усилительная станция	1	1								
25	узел механической очистки дождевых вод	1	1								
26	распределительная трансформаторная подстанция	1	1								
27	гаражное депо на 4 автомобиля (тип. пр. 416-0. 28. 12. 88)	3	1			975. 50	975. 50	1749. 50	1749. 50	7379. 00	7379. 00
28	канализационная насосная станция N2	1	1								
29	АТС контейнерного типа	1	1								
30	трансформаторная подстанция	1	1								
31	канализационная насосная станция	1	1								

Условные обозначения:

- В1 — проектируемая сеть объединенного хозяйственно-питьевого и противопожарного водопровода
- К1 — проектируемая сеть хозяйственно-бытовой канализации
- К1Н — проектируемая сеть напорная хозяйственно-бытовой канализации
- К2 — проектируемая сеть дождевой канализации
- Г2 — проектируемая газопровод среднего давления
- Г2 — выноc газопровода среднего давления
- Г3 — проектируемая газопровод высокого давления
- Г — существующий газопровод высокого давления
- W20 — Проектируемая ВМ-0. 4 кВ для разветвлений подвески 2-х цепей изолированных силовых проводов и изолированных проводов наружного освещения (3-х цепная)
- W21 — Проектируемая ВМ-0. 4 кВ для разветвлений подвески изолированных силовых проводов и изолированных проводов наружного освещения (2-х цепная)
- W25 — Проектируемая ВМ-0. 4 кВ для подвески 2-х цепей изолированных силовых проводов (2-х цепная)
- W22 — Проектируемая ВМ-0, 4кВ (одноцепная)
- W24 — Проектируемая ВМ-0, 4кВ наружного освещения
- W23 — Предполагаемый ввод в здание
- W4 — Проектируемая КЛ-0, 4кВ наружного освещения
- W2 — Проектируемая КЛ-0, 4кВ
- W1 — Проектируемая КЛ-10кВ
- W11 — Проектируемая ВЛЛ-10 кВ (выноc)
- Проектируемая кабельная канализация
- Проектируемые колодец кабельная канализации
- Граница подсчета объемов работ

Изм.	Кол.	Лист	N док.	Подпись	Дата	14. 000. 09-ГП			
ГИП		Сидоренко			04. 10	Проект застройки жилого района Романовичи (1 очередь строительства)			
Нач. отд. ОВ		Арещенко			04. 10		Стадия	Лист	Листов
Нач. отд. АКД		Иванченко			04. 10		С	64	
Нач. отд. ВК		Кононченкова			04. 10	Сводный план инженерных сетей М 1: 500 (продолжение 14)			
Нач. отд. ЭС		Астапович			04. 10				
Н. контр.		Андроник			04. 10				

Инв. N подл. | Подпись и дата | Взам. инв. N