
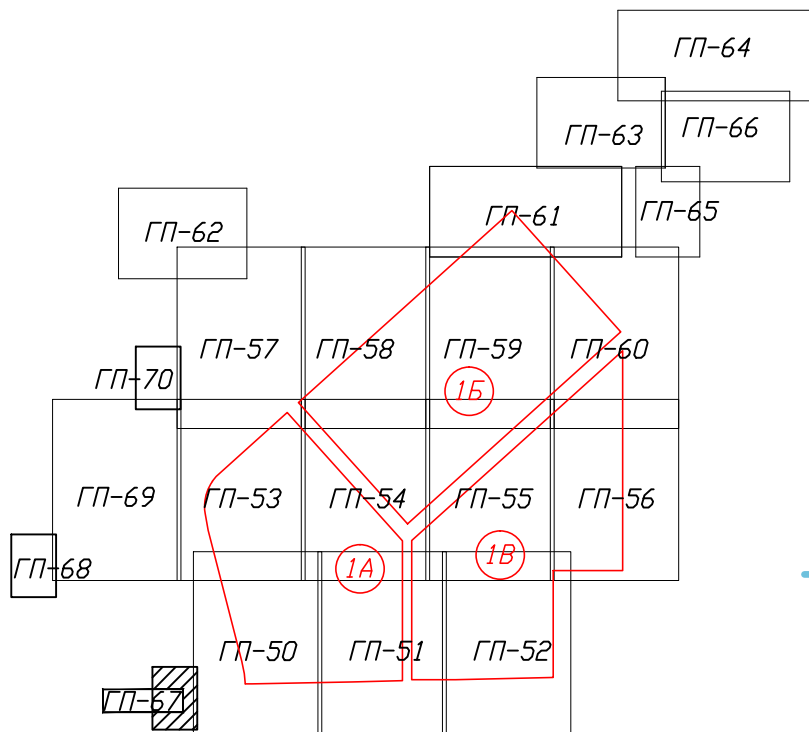
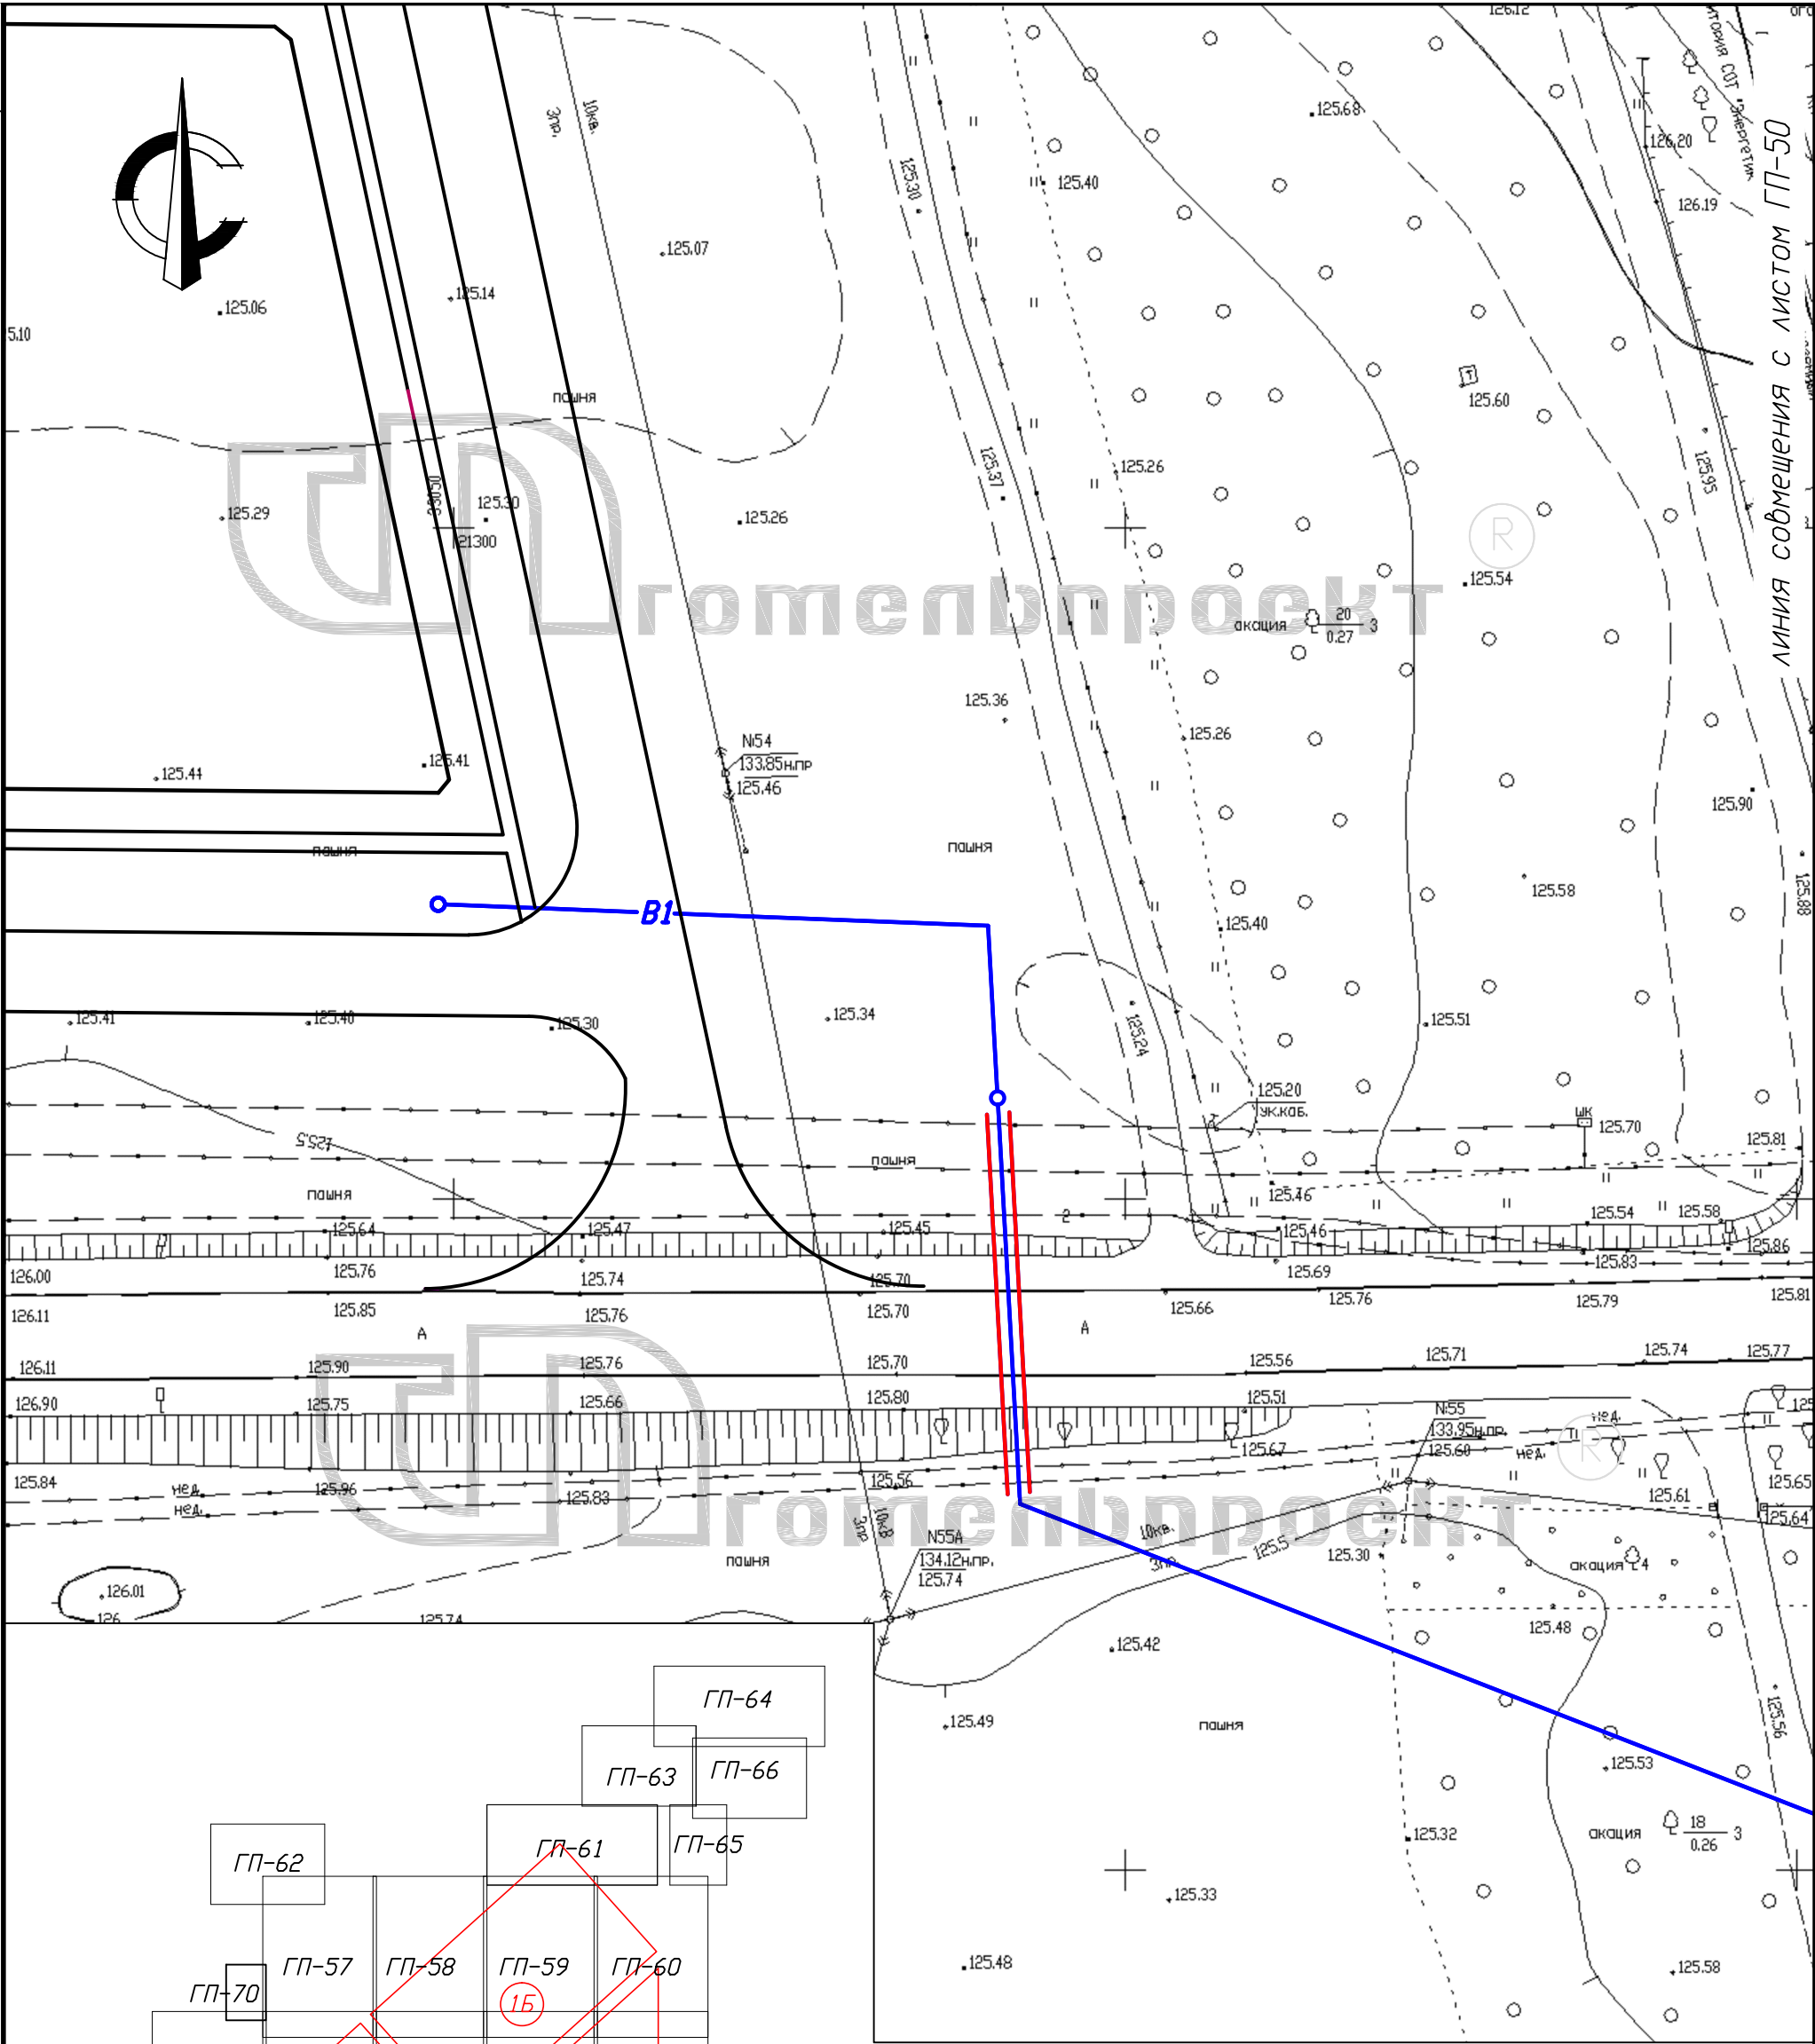


Формат А3

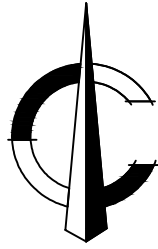

Условные обозначения:

- Граница подсчета объемов работ
- проектируемая сеть объединенного хозяйственно-питьевого и противопожарного водопровода

Инв. №подл. _____
 Подпись и дата _____
 Взам. инв. № _____

ВЕДОМОСТЬ ЖИЛЫХ И
 ОБЩЕСТВЕННЫХ ЗДАНИЙ И
 СООРУЖЕНИЙ см. лист ГП - 64

Изм.	Кол.	Лист	Индок.	Подпись	Дата
ГАП				Скворцов	04.10
Нач. отд. ОВ				Арещенко	04.10
Нач. отд. АКС				Иваниченко	04.10
Нач. отд. ВК				Калачинский	04.10
Нач. отд. ЭС				Астапкин	04.10
Н. контр.				Андроник	04.10

14. 000. 09-ГП

Проект застройки жилого района Романовичи
 (1 очередь строительства)

Стадия	Лист	Листов
С	67	

Сводный план инженерных сетей М 1: 500 (продолжение 17)