


Условные обозначения:

- - - - - Граница подсчета объемов работ
- ГЗ — проектируемая газопровод высокого давления

ВЕДОМОСТЬ ЖИЛЫХ И ОБЩЕСТВЕННЫХ ЗДАНИЙ И СООРУЖЕНИЙ см. лист ГП - 64

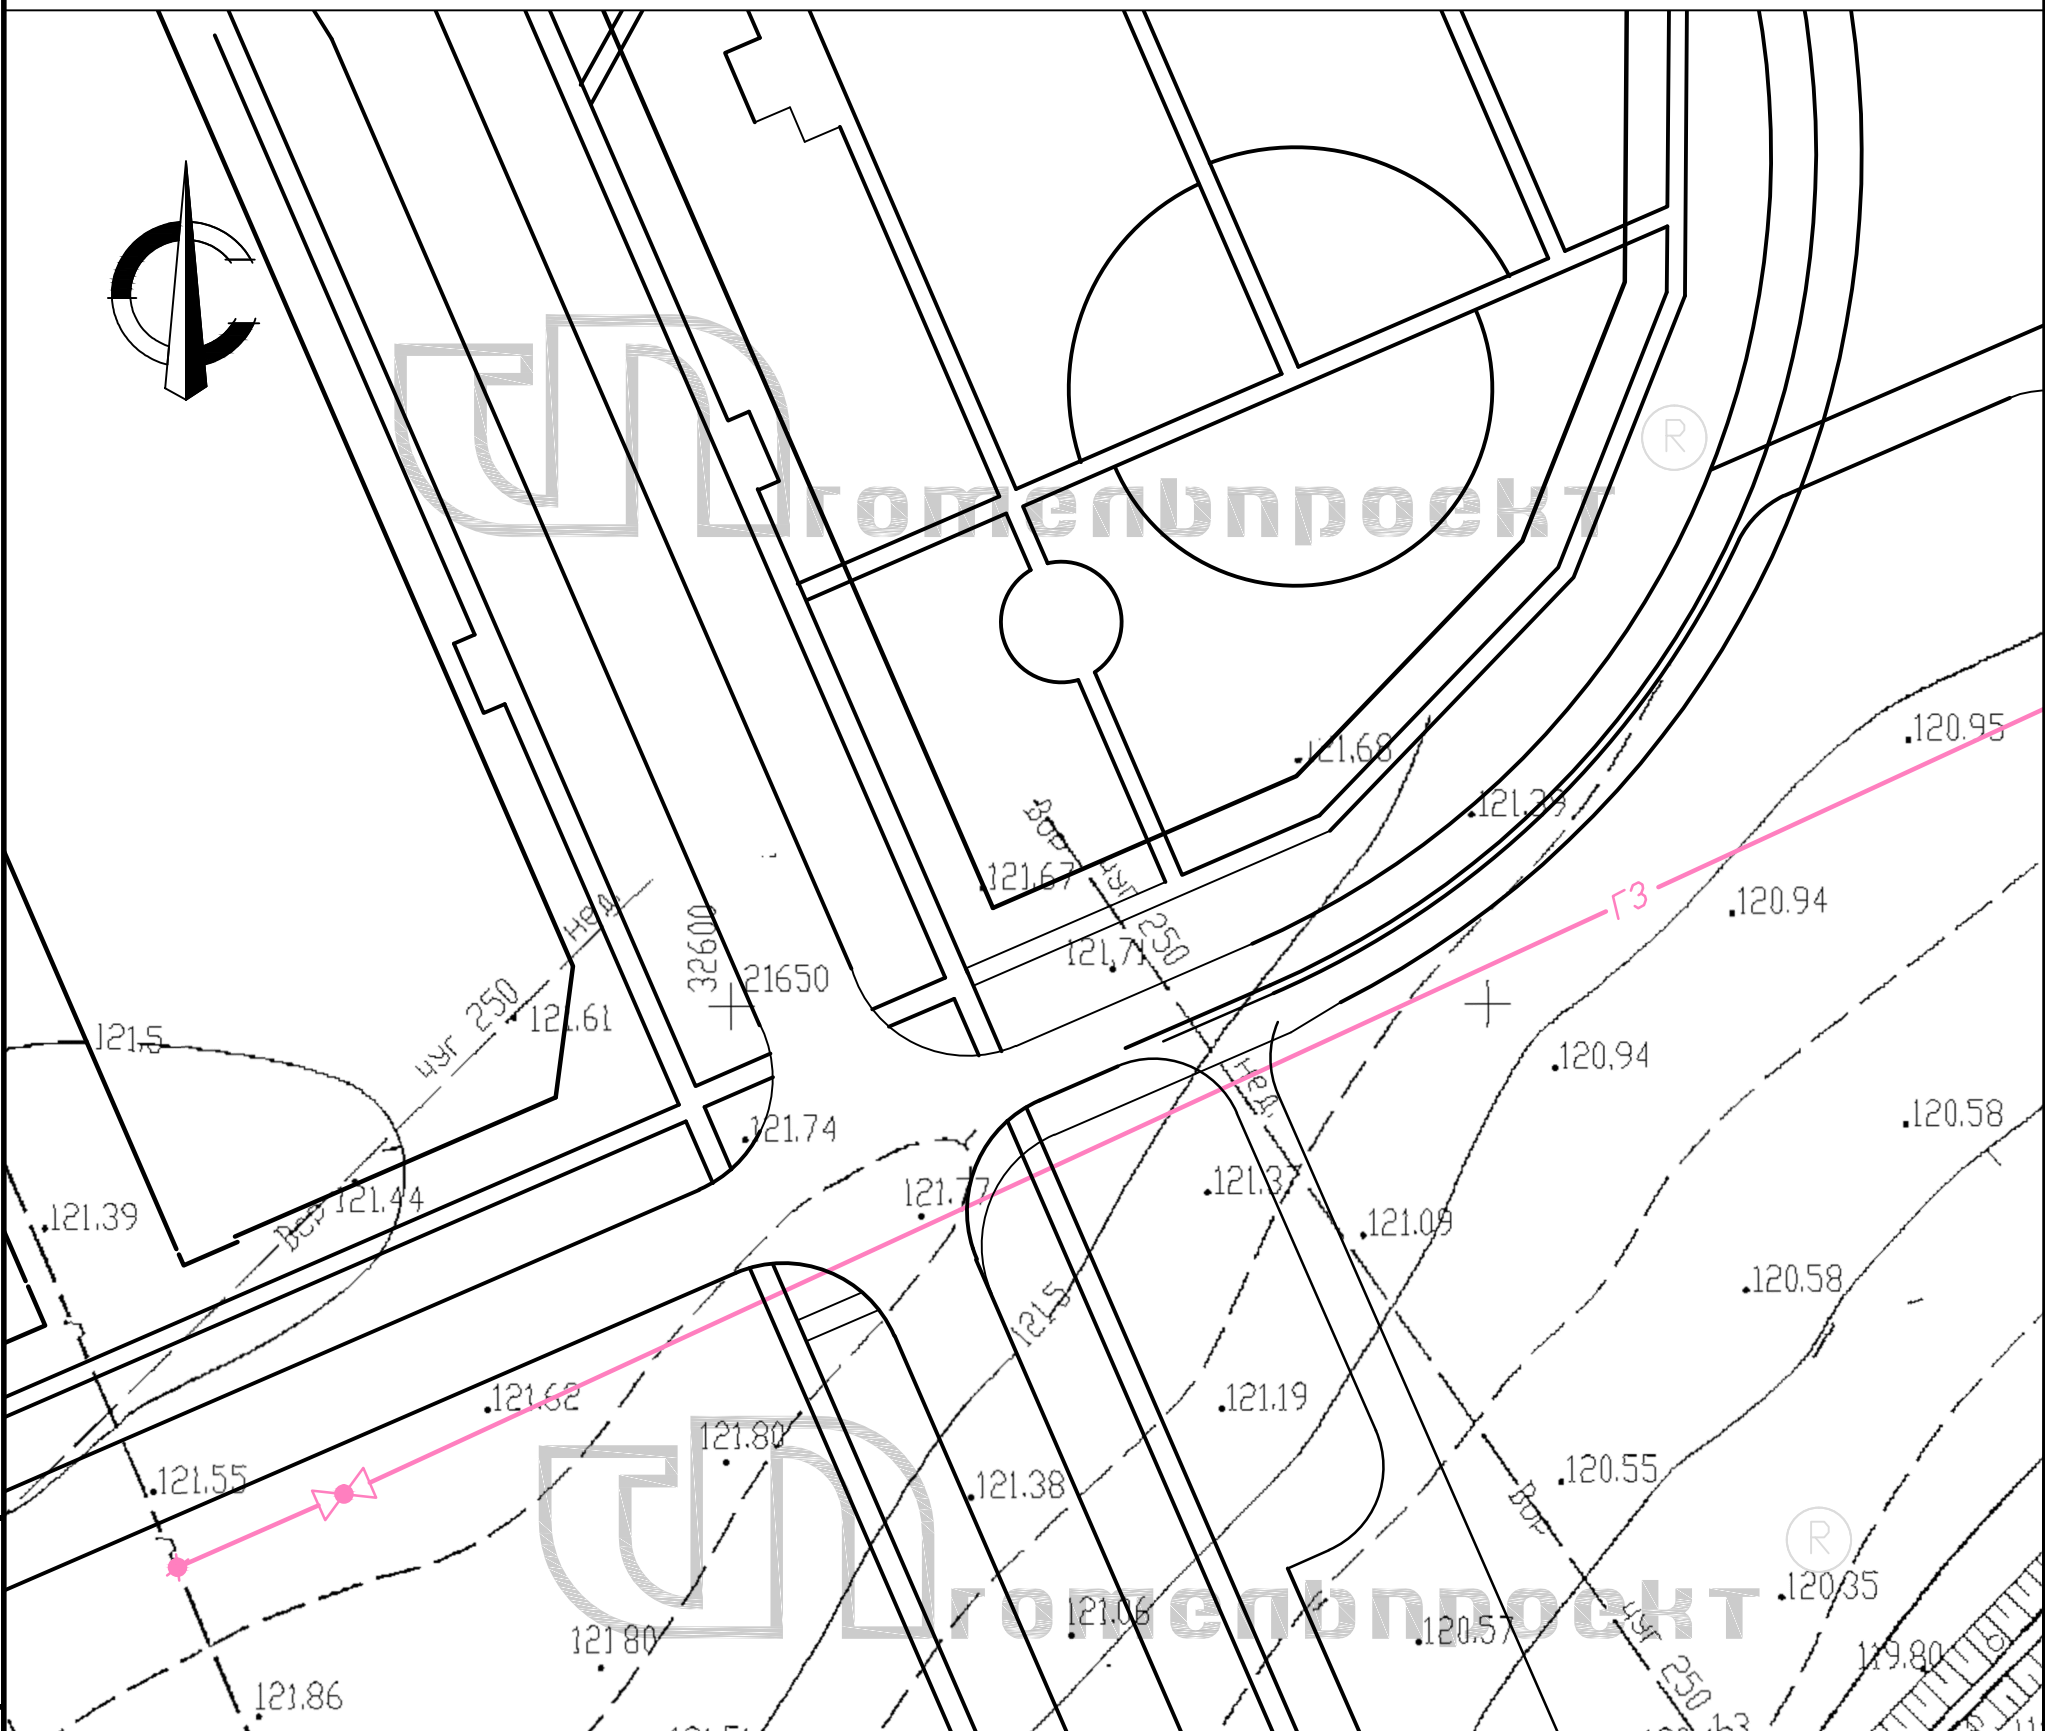

Инв. №подл. Подпись и дата. Взам. инв. №

Изм.	Кол.	Лист	Индок.	Подпись	Дата
ГАП				Скворцов	04.10
Нач. отд. ОБ				Арещенко	04.10
Нач. отд. АКС				Иваниченко	04.10
Нач. отд. ВК				Калачинский	04.10
Нач. отд. ЭС				Астапкин	04.10
Н. контр.				Андроник	04.10

14. 000. 09-ГП

Проект застройки жилого района Романовичи
(1 очередь строительства)

Стадия	Лист	Листов
С	68	

Сводный план инженерных сетей М 1: 500 (продолжение 18)