Формат А0

линия совмещения с листом ГП-60

линия совмещения с листом ГП-61

линия совмещения с листом ГП-62

Проектируемая N3

Проектируемая N4

Проектируемая N7

Гомельпроект ®

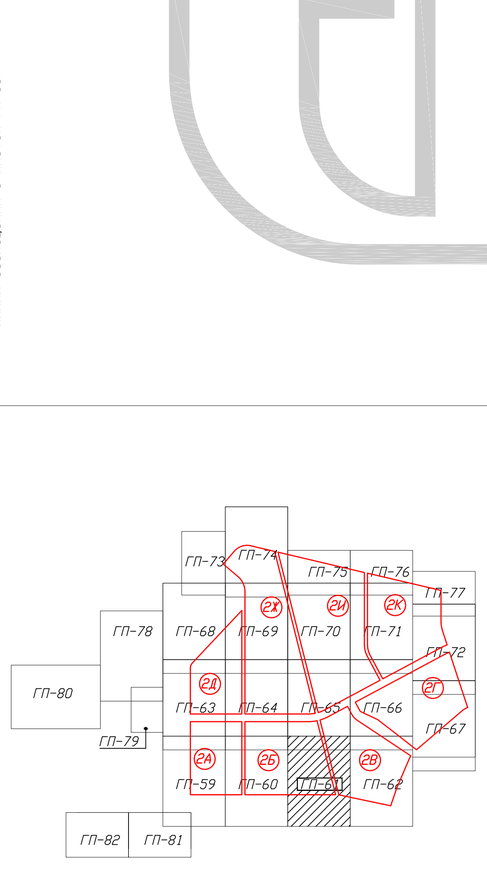

Условные обозначения

- Граница подсчета объемов работ II очереди
- Граница подсчета объемов работ I очереди
- Красные линии
- Тротуар на перспективу
- 1676 – номер участка
- 0,08 – площадь участка
- W20 — Проектируемая ВЛИ-0,4 кВ для раздельной подвески 2-х цепей изолированных силовых проводов и изолированных проводов наружного освещения (3-х цепная)
- W21 — Проектируемая ВЛИ-0,4 кВ для раздельной подвески изолированных силовых проводов и изолированных проводов наружного освещения (2-х цепная)
- W22 — Проектируемая ВЛИ-0,4кВ (одноцепная)
- W23 — Предполагаемый ввод в здание
- W25 — Проектируемая ВЛИ-0,4 кВ для подвески 2-х цепей изолированных силовых проводов (2-х цепная)
- W24 — Проектируемая ВЛИ-0,4кВ наружного освещения
- W1 — Проектируемая КЛ-10кВ
- W2 — Проектируемая КЛ-0,4кВ
- W4 — Проектируемая КЛ-0,4кВ наружного освещения
- Шкаф наружного освещения
- Проектируемая кабельная канализация
- Проектируемая кабельная линия в грунте
- Проектируемый колодец кабельной канализации
- Ранее запроектированная сеть кабельной канализации (см. раздел 14.000.09-НСС)
- Столбовая опора линии радиосети

Условные обозначения:

- K1 — проектируемая сеть хозяйственно-бытовой канализации
- K1H — проектируемая сеть напорной хозяйственно-бытовой канализации
- B1 — проектируемая сеть объединенного хозяйственно-питьевого и противопожарного водопровода
- K2 — проектируемая сеть дождевой канализации
- K2H — проектируемая сеть напорной дождевой канализации
- K1 — ранее запроектированная сеть хозяйственно-бытовой канализации (см. объект 14.000.09-НК1)
- K1H — ранее запроектированная сеть напорной хозяйственно-бытовой канализации (см. объект 14.000.09-НК1)
- B1 — ранее запроектированная сеть объединенного хозяйственно-питьевого и противопожарного водопровода (см. объект 14.000.09-НВ)
- K2 — ранее запроектированная сеть дождевой канализации (см. раздел 14.000.09-НК2)
- В0 — водоводы I подъема от водозабора "Ипуть" объект 90.066.Р1 "Белкоммунпроект"
- Г2 — ранее запроектированный газопровод среднего давления (см. раздел 14.000.09-ГСН)
- Г3 — ранее запроектированный газопровод высокого давления (см. раздел 14.000.09-ГСН)
- Г2 — проектируемый вынос газопровода среднего давления (см. раздел 14.000.09-ГСН)
- Г2 — демонтируемый газопровод среднего давления (см. раздел 14.000.09-ГСН)
- Г3 — проектируемый газопровод высокого давления
- Г2 — проектируемый газопровод среднего давления

ВЕДОМОСТЬ ЖИЛЫХ И ОБЩЕСТВЕННЫХ ЗДАНИЙ И СООРУЖЕНИЙ см. лист ГП-73

Изм.	Кол.	Лист	№док.	Подпись	Дата	14.000.10 – ГП		
						Проект усадебной застройки жилого района Романовичи в г. Гомеле (2 очередь строительства)		
ГАП		Скворцов			09.11		Стадия	Лист	Листов
Нач. отд. ОБ		Арещенко			09.11		С	61	
Нач. отд. ВК		Калачинский			09.11				
Нач. отд. АКС		Иваниченко			09.11	Сводный план инженерных сетей М1:500 (продолжение 2)	Гомельпроект ®		
Нач. отд. ЭС		Евменено			09.11				
Н. контр.		Андроник			09.11				

Взам. инв. N | Подпись и дата | Инв. N подл.