


линия совмещения с листом ГП-71

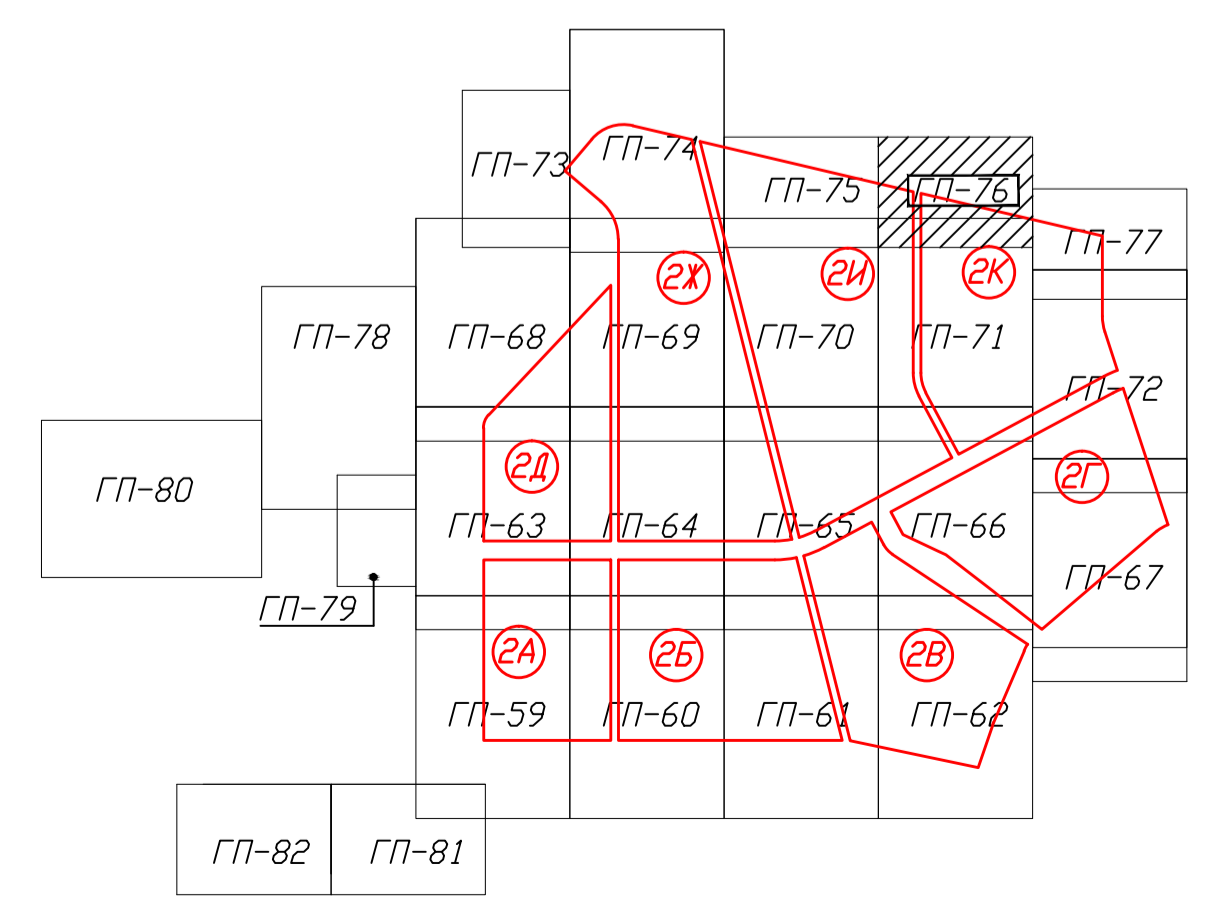

- Условные обозначения:**
- W20 — Проектируемая ВЛИ-0,4 кВ для раздельной подбески 2-х цепей изолированных силовых проводов и изолированных проводов наружного освещения (3-х цепная)
  - W21 — Проектируемая ВЛИ-0,4 кВ для раздельной подбески изолированных силовых проводов и изолированных проводов наружного освещения (2-х цепная)
  - W22 — Проектируемая ВЛИ-0,4кВ (одноцепная)
  - W23 — Предполагаемый вход в здание
  - W25 — Проектируемая ВЛИ-0,4 кВ для подбески 2-х цепей изолированных силовых проводов (2-х цепная)
  - W24 — Проектируемая ВЛИ-0,4кВ наружного освещения
  - W1 — Проектируемая КЛ-10кВ
  - W2 — Проектируемая КЛ-0,4кВ
  - W4 — Проектируемая КЛ-0,4кВ наружного освещения
  - Шкаф наружного освещения
  - Проектируемая кабельная канализация
  - Проектируемая кабельная линия в грунте
  - Проектируемая колодезь кабельной канализации
  - Ранее запроектированная сеть кабельной канализации (см. раздел 14.000.09-НСС)
  - Столбовая опора линии радиосети

- Условные обозначения:**
- K1 — проектируемая сеть хозяйственно-бытовой канализации
  - K1Н — проектируемая сеть напорной хозяйственно-бытовой канализации
  - В1 — проектируемая сеть объединенного хозяйственно-питьевого и противопожарного водопровода
  - K2 — проектируемая сеть дождевой канализации
  - K2Н — проектируемая сеть напорной дождевой канализации
  - K1 — ранее запроектированная сеть хозяйственно-бытовой канализации (см. объект 14.000.09-НК1)
  - K1Н — ранее запроектированная сеть напорной хозяйственно-бытовой канализации (см. объект 14.000.09-НК1)
  - K2 — ранее запроектированная сеть дождевой канализации (см. раздел 14.000.09-НК2)
  - Г3 — проектируемый газопровод высокого давления
  - Г2 — проектируемый газопровод среднего давления

ВЕДОМОСТЬ ЖИЛЫХ И ОБЩЕСТВЕННЫХ ЗДАНИЙ И СООРУЖЕНИЯ см. лист ГП-73

- Условные обозначения:**
- ————— Граница подсчета объемов работ II очереди
  - ————— Красные линии
  - 1676 — номер участка
  - 0,08 — площадь участка

					14.000.09 — ГП			
					Проект усадебной застройки жилого района Романовичи в г. Гомеле (2 очередь строительства)			
Изм.	Кол.	Лист	Изд.	Подпись	Дата	Стадия	Лист	Листов
		76			09.11	С	76	
Нач. отд. ОБ	Архарица				09.11			
Нач. отд. ВК	Калачинский				09.11			
Нач. отд. АКС	Иванченко				09.11			
Нач. отд. ЭС	Евмененко				09.11			
Н. контр.	Андрашик				09.11			