Формат А2

линия совмещения с листом ГП-78

линия совмещения с листом ГП-63

Проектируемая N13

Проектируемая N21

Проектируемая N20

Р-40

1067 0, 08
1065 0, 08
1064 0, 08
876 0, 08
877 0, 08
874 0, 08
875 0, 08
878 0, 08
879 0, 09
880 0, 09
881 0, 09
882 0, 09
872 0, 08
873 0, 08
870 0, 08
871 0, 08
868 0, 08
869 0, 08
866 0, 08
867 0, 08
864 0, 08

пашня

Условные обозначения:

К1	проектируемая сеть хозяйственно-бытовой канализации
К1Н	проектируемая сеть напорной хозяйственно-бытовой канализации
В1	проектируемая сеть объединенного хозяйственно-питьевого и противопожарного водопровода
К2	проектируемая сеть дождевой канализации
К2Н	проектируемая сеть напорной дождевой канализации
К1	ранее запроектированная сеть хозяйственно-бытовой канализации (см. объект 14. 000. 09-НК1)
К1Н	ранее запроектированная сеть напорной хозяйственно-бытовой канализации (см. объект 14. 000. 09-НК1)
В1	ранее запроектированная сеть объединенного хозяйственно-питьевого и противопожарного водопровода (см. объект 14. 000. 09-НВ)
К2	ранее запроектированная сеть дождевой канализации (см. раздел 14. 000. 09-НК2)
Г2	ранее запроектированный газопровод среднего давления (см. раздел 14. 000. 09-ГСН)
Г3	ранее запроектированный газопровод высокого давления (см. раздел 14. 000. 09-ГСН)
Г2	ранее запроектированный вынос газопровода среднего давления (см. раздел 14. 000. 09-ГСН)
Г2	демонтируемый газопровод среднего давления (см. раздел 14. 000. 09-ГСН)
Г3	проектируемый газопровод высокого давления
Г2	проектируемый газопровод среднего давления
W20	Проектируемая ВЛИ-0. 4 кВ для раздельной подвески 2-х цепей изолированных силовых проводов и изолированных проводов наружного освещения (3-х цепная)
W21	Проектируемая ВЛИ-0. 4 кВ для раздельной подвески изолированных силовых проводов и изолированных проводов наружного освещения (2-х цепная)
W22	Проектируемая ВЛИ-0, 4кВ (одноцепная)
W23	Предполагаемый ввод в здание
W25	Проектируемая ВЛИ-0. 4 кВ для подвески 2-х цепей изолированных силовых проводов (2-х цепная)
W24	Проектируемая ВЛИ-0, 4кВ наружного освещения
W1	Проектируемая КЛ-10кВ
W2	Проектируемая КЛ-0, 4кВ
W4	Проектируемая КЛ-0, 4кВ наружного освещения
	Шкаф наружного освещения
	Проектируемая кабельная канализация
	Проектируемая кабельная линия в грунте
	Проектируемый колодец кабельной канализации
	Ранее запроектированная сеть кабельной канализации (см. раздел 14. 000. 09-НСС)
	Столбовая опора линии радиосети
	Граница подсчета объемов работ I очереди
	Красные линии

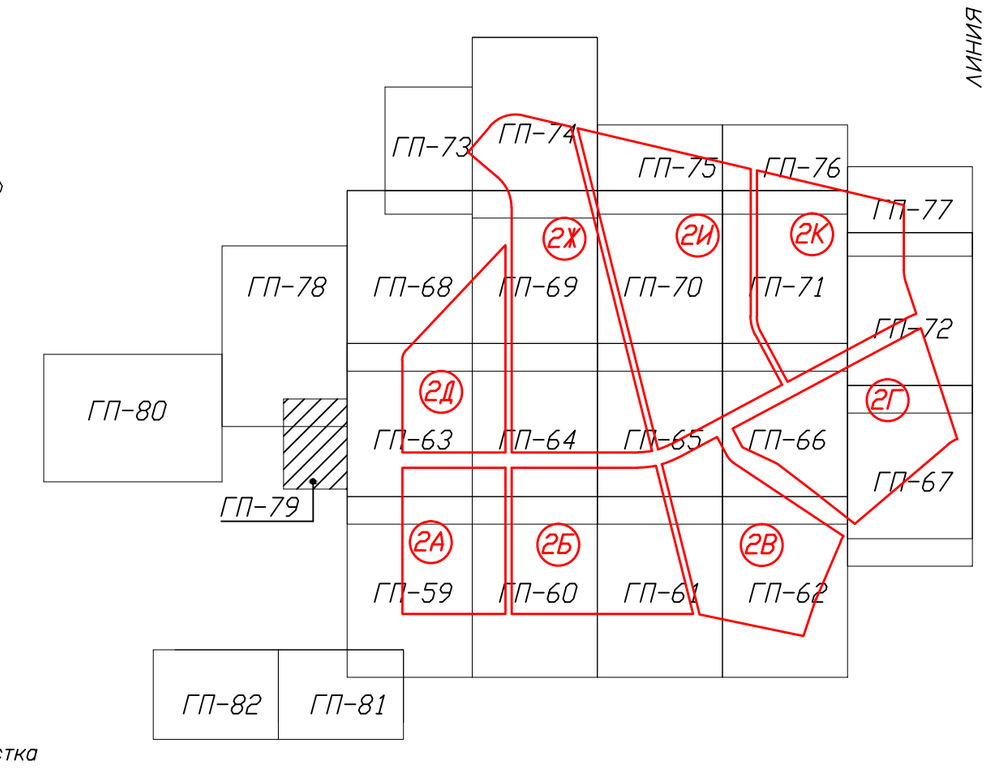

1676 - номер участка

0, 08 - площадь участка

ВЕДОМОСТЬ ЖИЛЫХ И ОБЩЕСТВЕННЫХ ЗДАНИЙ И СООРУЖЕНИЙ см. лист ГП-73

Изм.	Кол.	Лист	Nдок.	Подпись	Дата
ГАП		Скворцов			09. 11
Нач. отд. ОВ		Арещенко			09. 11
Нач. отд. ВК		Калачинский			09. 11
Нач. отд. АКС		Иваниченко			09. 11
Нач. отд. ЭС		Евмененко			09. 11
Н. контр.		Андроник			09. 11

14. 000. 10- ГП

Проект усадебной застройки жилого района Романовичи в г. Гомеле (2 очередь строительства)

Стадия	Лист	Листов
С	79	

Сводный план инженерных сетей М1: 500 (продолжение 20)

Громенпроект®

Взам. инв. N | Подпись и дата | Инв. N подл.