



н.п. Будотин

ГОТЕНПРОЕКТ

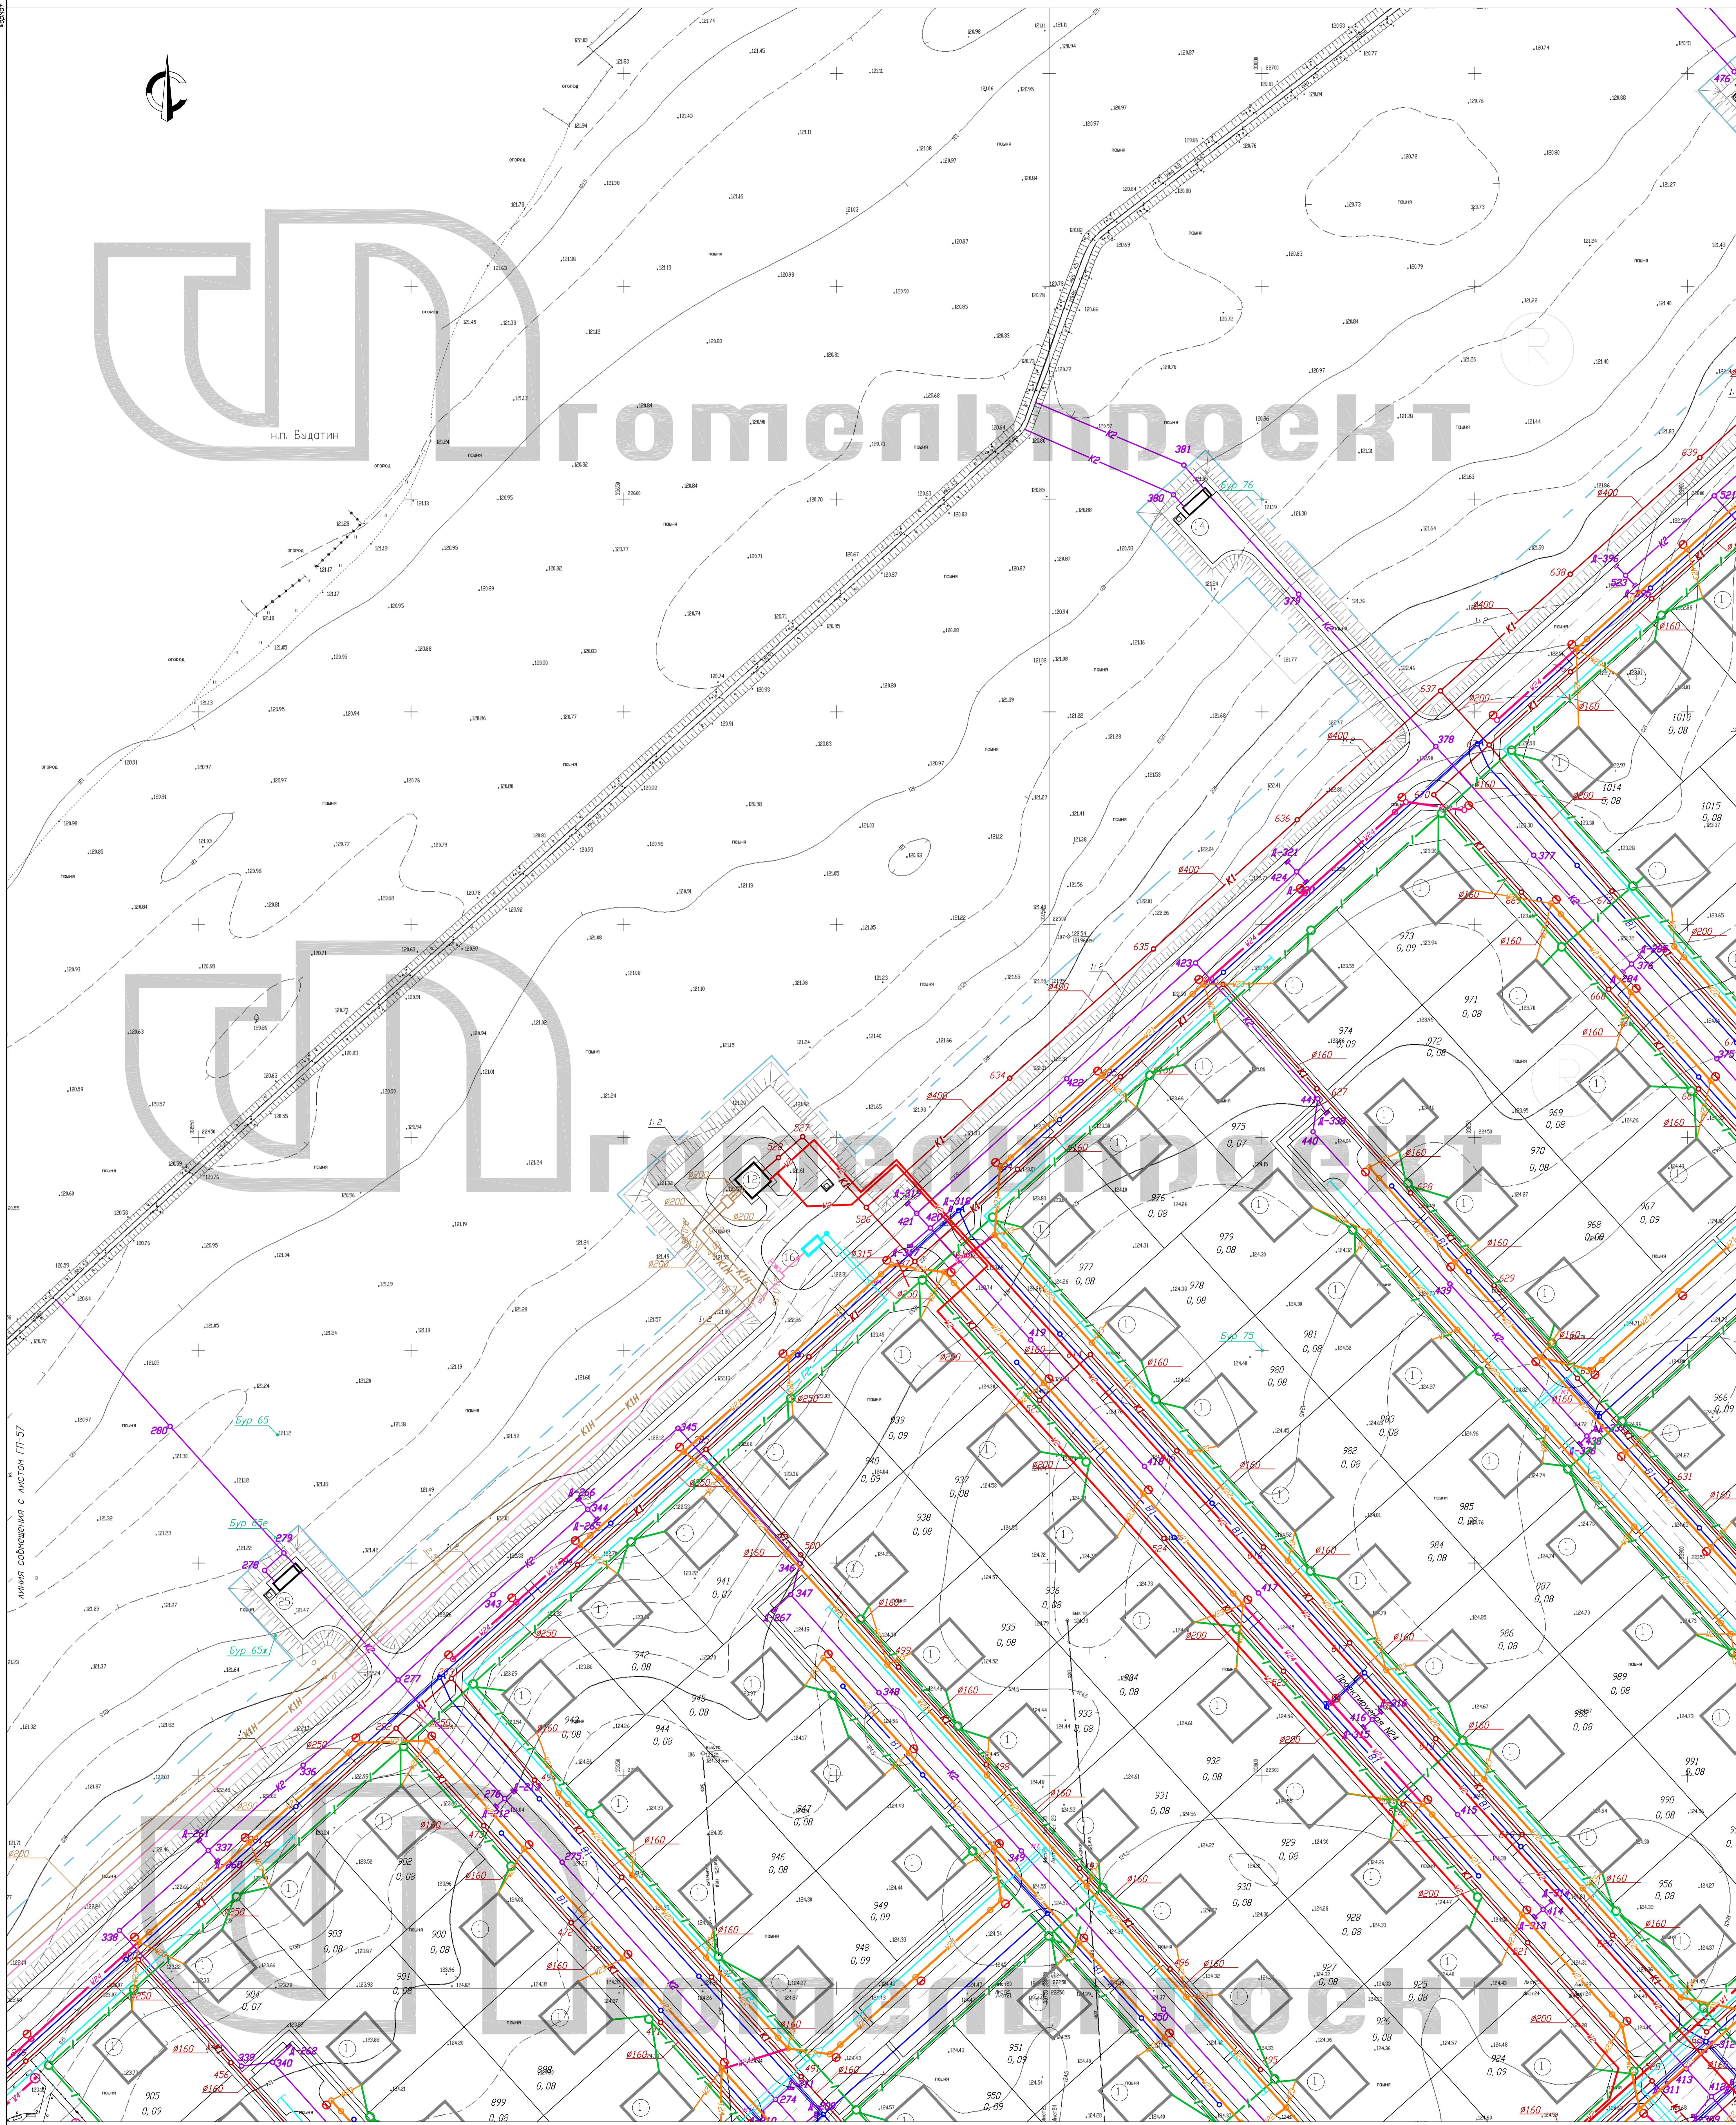

линия сообщения с листом ГП-54

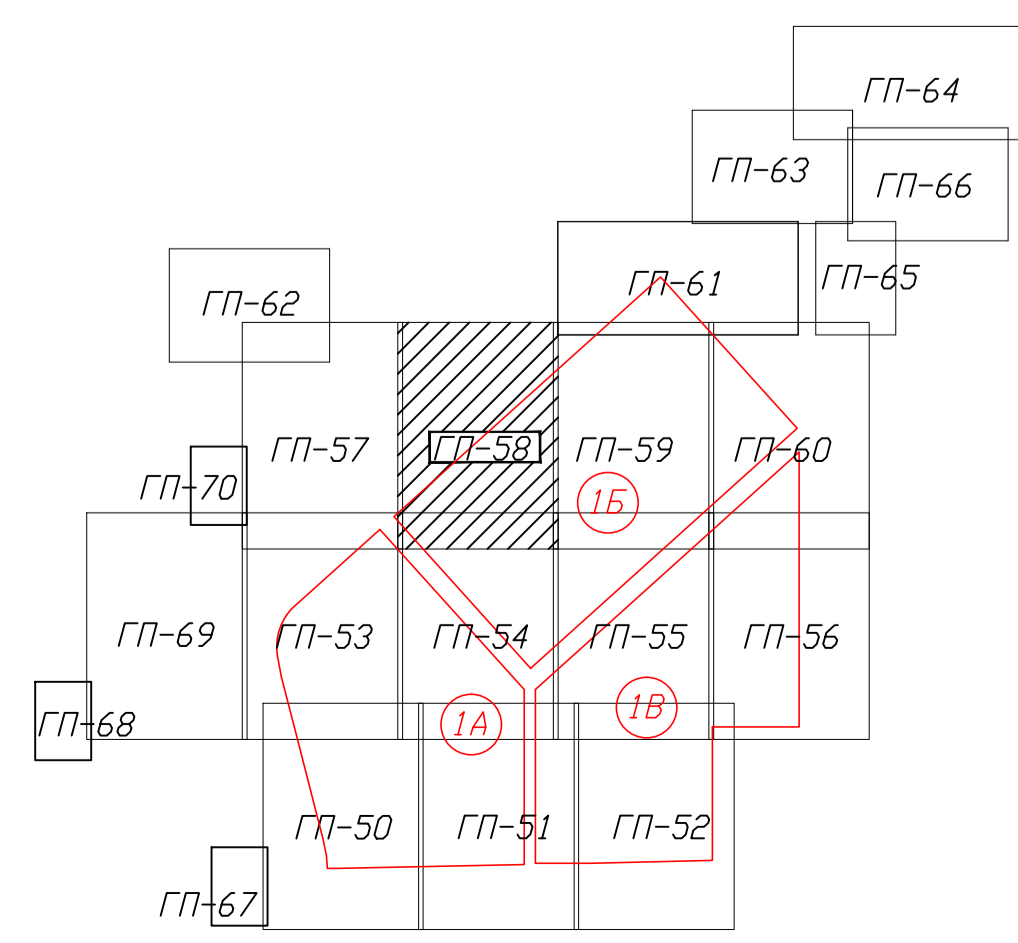

Условные обозначения

- В1 — проектная сеть объединенного хозяйственно-питьевого и противопожарного водопровода
- В0 — водопровод I категории от водозабора "Итуль" объект 90.066.Р1 "Бенкетурмет"
- V — кобель Водозабора "Итуль"
- К1 — проектная сеть хозяйственно-бытовой канализации
- К1Н — проектная сеть наружной хозяйственно-бытовой канализации
- К2 — проектная сеть дождевой канализации
- Г2 — проектный газопровод среднего давления
- Г2 — линия газопровода среднего давления
- Г3 — проекционная газопровод высшего давления
- Г — существующая газопровод высшего давления
- Г — существующая газопровод среднего давления
- Г — граница участка
- 10% — номер участка
- 0,08 — площадь участка
- — граница паспета объем работ
- Красные линии
- W20 — Проектная ВМ-0,4 кВ для разветвления подстанции 2-х цепи изолированных силовых проводов и изолированных проводов наружного освещения (2-х цепных)
- W21 — Проектная ВМ-0,4 кВ для разветвления подстанции изолированных силовых проводов и изолированных проводов наружного освещения (2-х цепных)
- W25 — Проектная ВМ-0,4 кВ для подстанции 2-х цепи изолированных силовых проводов (2-х цепных)
- W22 — Проектная ВМ-0,4кВ (Генераторы)
- W24 — Проектная ВМ-0,4кВ наружного освещения
- W23 — Предлагаемая ввод в здание
- W4 — Проектная КЛ-0,4кВ наружного освещения
- W2 — Проектная КЛ-0,4кВ
- W1 — Проектная КЛ-10кВ
- W11 — Проектная ВМ-10 кВ (высок)
- — Проектная кабельная канализация
- — Проектная кобельная канализация

ВЕДОМОСТЬ ЖИЛЫХ И ОБЩЕСТВЕННЫХ ЗДАНИЙ И СООРУЖЕНИЙ см. лист ГП - 64

14.00.09 - ГП				
Проект застройки жилого района Романовичи (1 очередь строительства)				
Изм.	Уч.	Лист	Масштаб	Дата
2/2	Содержание	04.14		
Меняет отв. ВР	Архитектор	04.14		
Меняет отв. МК	Инженер	04.14		
Меняет отв. ВК	Инженер	04.14		
Меняет отв. СК	Инженер	04.14		
Меняет отв. ВД	Инженер	04.14		
Свободный план инженерных сетей М 1:500 (продолжение в)				
Страница			Лист	Листов
С			58	

линия сообщения с листом ГП-59