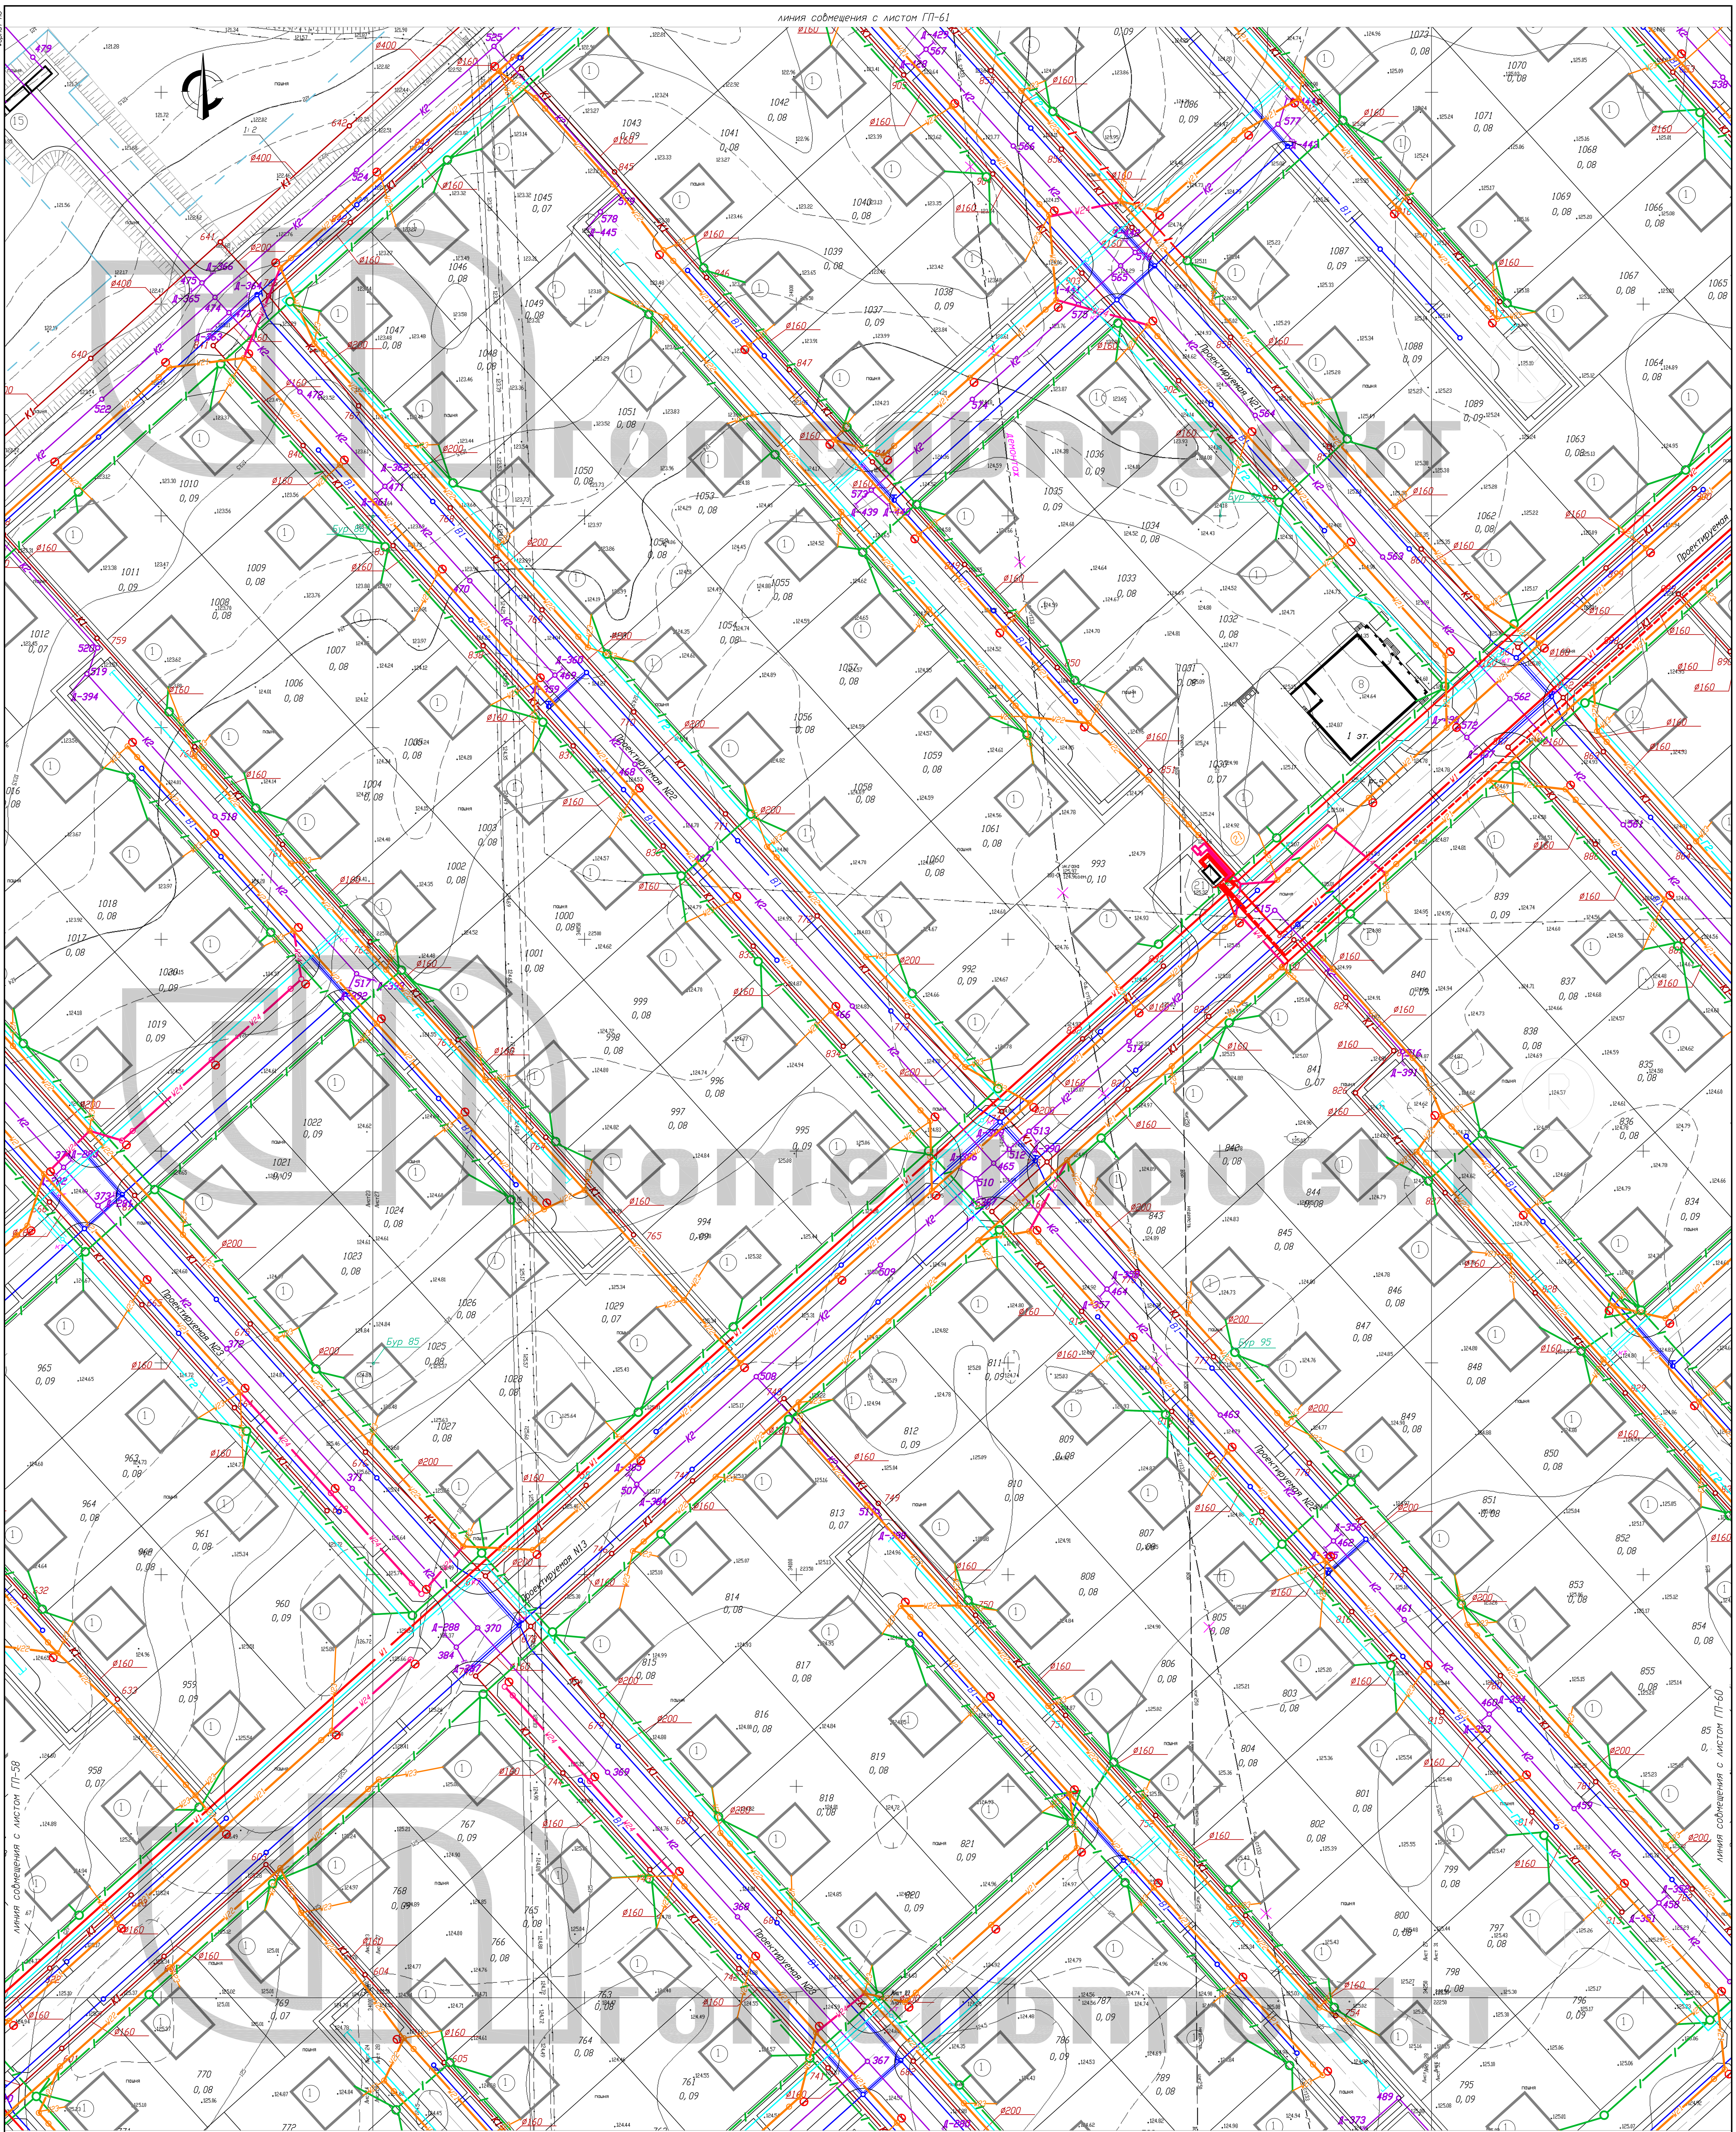

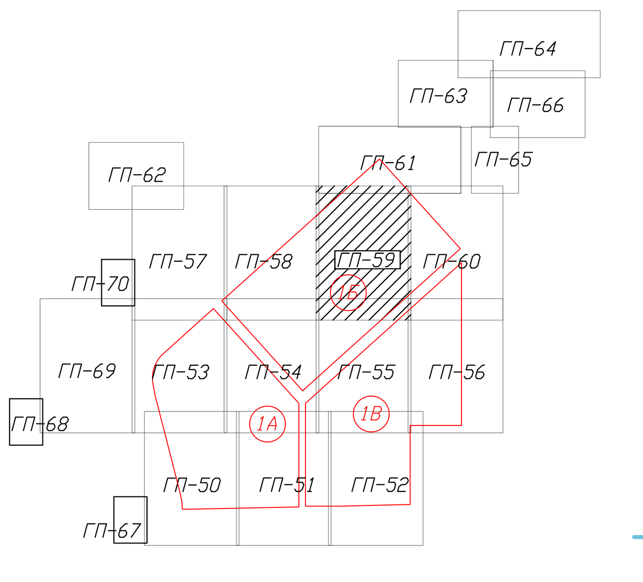

Условные обозначения:

- В1 — проектируемая сеть объединенного хозяйственно-питьевого и противопожарного водопровода
- В0 — водоводы I подъема от водозабора "Ипуть" объект 90.066.Р1 "Белкоммунпроект"
- W — кабель водозабора "Ипуть"
- К1 — проектируемая сеть хозяйственно-бытовой канализации
- К1Н — проектируемая сеть напорной хозяйственно-бытовой канализации
- К2 — проектируемая сеть дождевой канализации
- Г2 — проектируемый газопровод среднего давления
- Г2 — вынос газопровода среднего давления
- Г3 — проектируемый газопровод высокого давления
- Г — существующий газопровод высокого давления
- Г — демонтируемый газопровод среднего давления
- 1076 – номер участка
- 0,08 – площадь участка
- Граница подсчета объемов работ
- Красные линии
- W20 — Проектируемая ВЛИ-0.4 кВ для раздельной подвески 2-х цепей изолированных силовых проводов и изолированных проводов наружного освещения (3-х цепная)
- W21 — Проектируемая ВЛИ-0.4 кВ для раздельной подвески изолированных силовых проводов и изолированных проводов наружного освещения (2-х цепная)
- W25 — Проектируемая ВЛИ-0.4 кВ для подвески 2-х цепей изолированных силовых проводов (2-х цепная)
- W22 — Проектируемая ВЛИ-0,4кВ (одноцепная)
- W24 — Проектируемая ВЛИ-0,4кВ наружного освещения
- W23 — Предполагаемый ввод в здание
- W2 — Проектируемая КЛ-0,4кВ
- W1 — Проектируемая КЛ-10кВ
- W11 — Проектируемая ВЛП-10 кВ (вынос)
- W4 — Проектируемая КЛ-0,4кВ наружного освещения
- W2 — Проектируемая в перспективе КЛ-0,4кВ
- Проектируемая кабельная канализация
- Проектируемый колодец кабельной канализации

ВЕДОМОСТЬ ЖИЛЫХ И ОБЩЕСТВЕННЫХ ЗДАНИЙ И СООРУЖЕНИЙ см. лист ГП - 64

Изм.	Кол.	Лист	Nдок.	Подпись	Дата
ГАП		Скворцов			04.10
Нач. отд. ОВ		Арещенко			04.10
Нач. отд. АКС		Иваниченко			04.10
Нач. отд. ВК		Калачинский			04.10
Нач. отд. ЭС		Астапкин			04.10
Н. контр.		Андроник			04.10

14.000.09 – ГП

Проект застройки жилого района Романовичи (1 очередь строительства)

Стадия	Лист	Листов
С	59	

Сводный план инженерных сетей М 1:500 (продолжение 9)

Гомельпроект