Инв. N подл. | Подпись и дата | Взам. инв. N

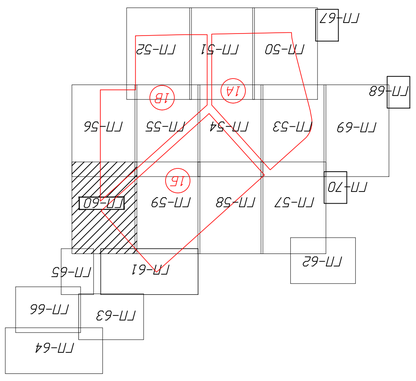


Условные обозначения:

- B1 — проектируемая сеть объединенного хозяйственно-питьевого и противопожарного водопровода
- B0 — водовод I подачи от водозабора "Нутг" объект 90.066.Р1 "Бекасмутнпроект"
- W — кодель водозабора "Нутг"
- K1 — проектируемая сеть хозяйственно-бытовой канализации
- K1H — проектируемая сеть напорной хозяйственно-бытовой канализации
- K2 — проектируемая сеть дождевой канализации
- Г2 — проектируемая газопровод среднего давления
- Г3 — проектируемая газопровод высокого давления
- Г2 — газопровод среднего давления
- Г — существующий газопровод высокого давления
- Г — аварийный газопровод среднего давления
- 10Б — ночер участка
- 0,08 — наклон участка
- Граница подсчета общего работ
- красные линии

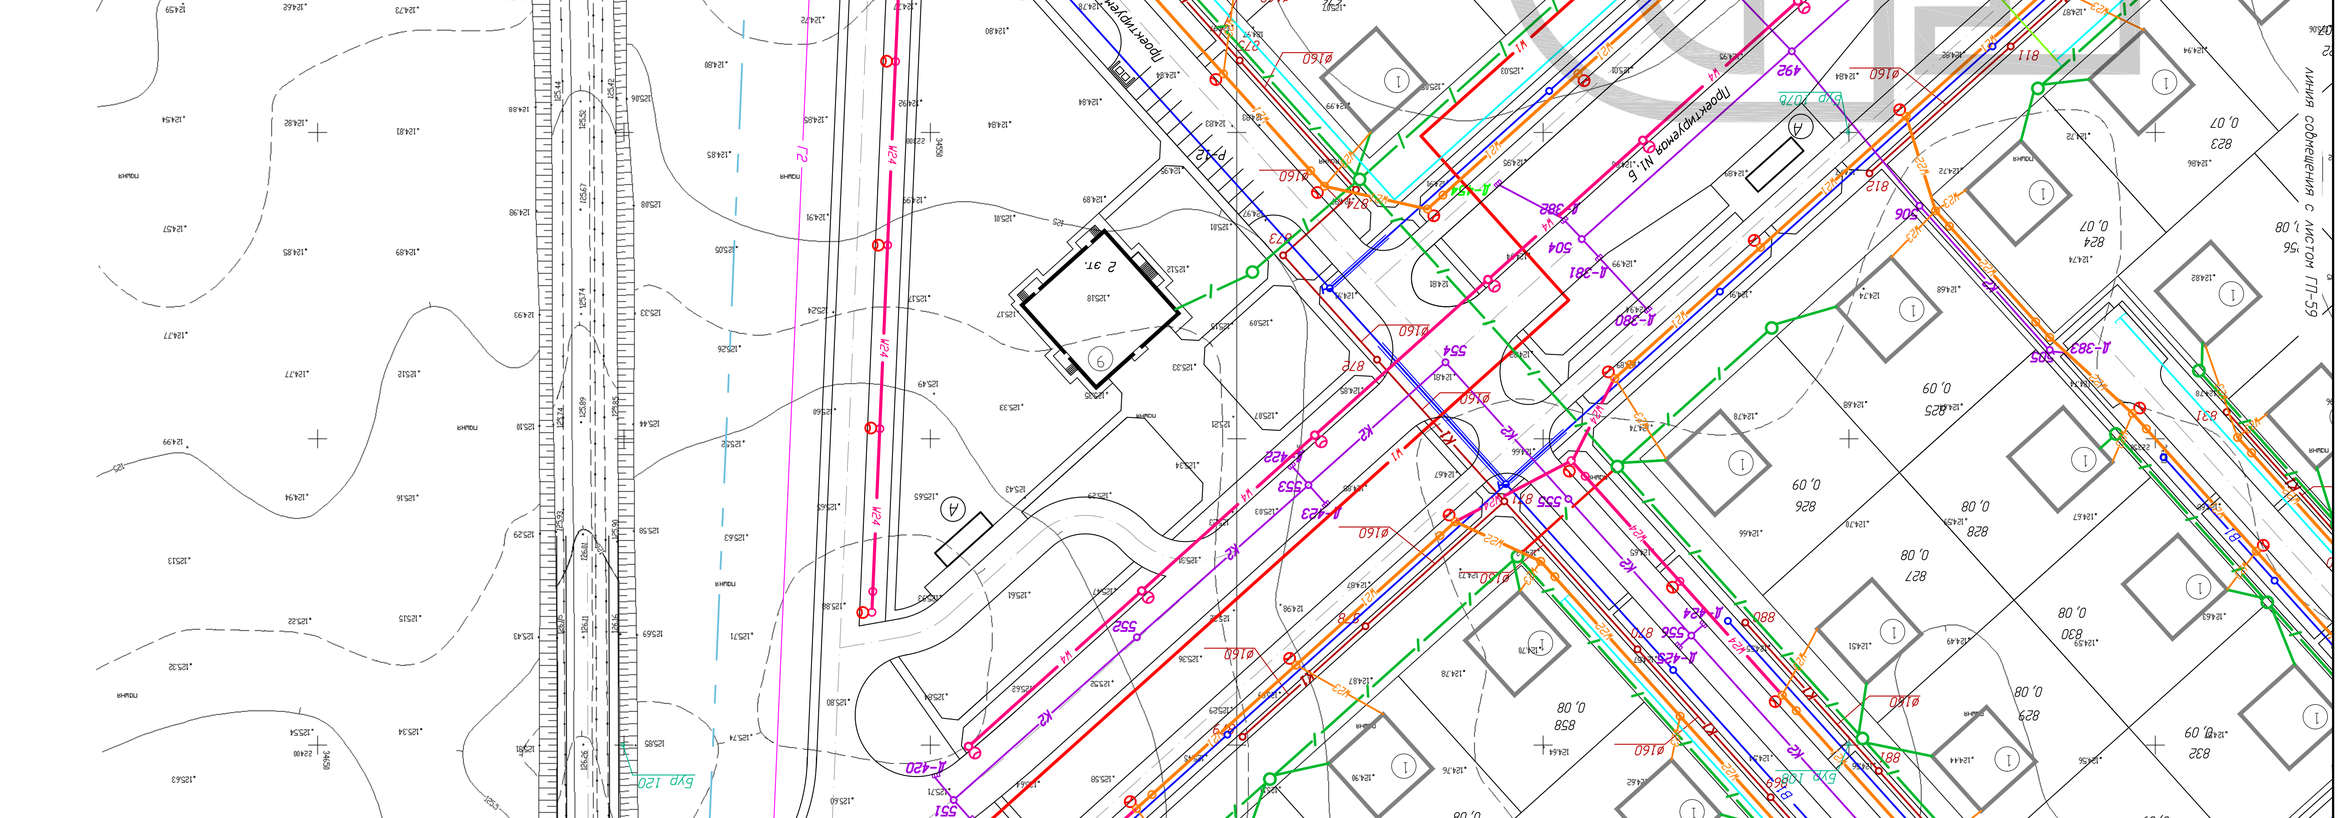


ВЕДОМОСТЬ ЖИЛЫХ И ОБЩЕСТВЕННЫХ ЗДАНИЙ И СООРУЖЕНИЙ см. лист ГП - 64

| | | |