Формат А0

линия совмещения с листом ГП-63

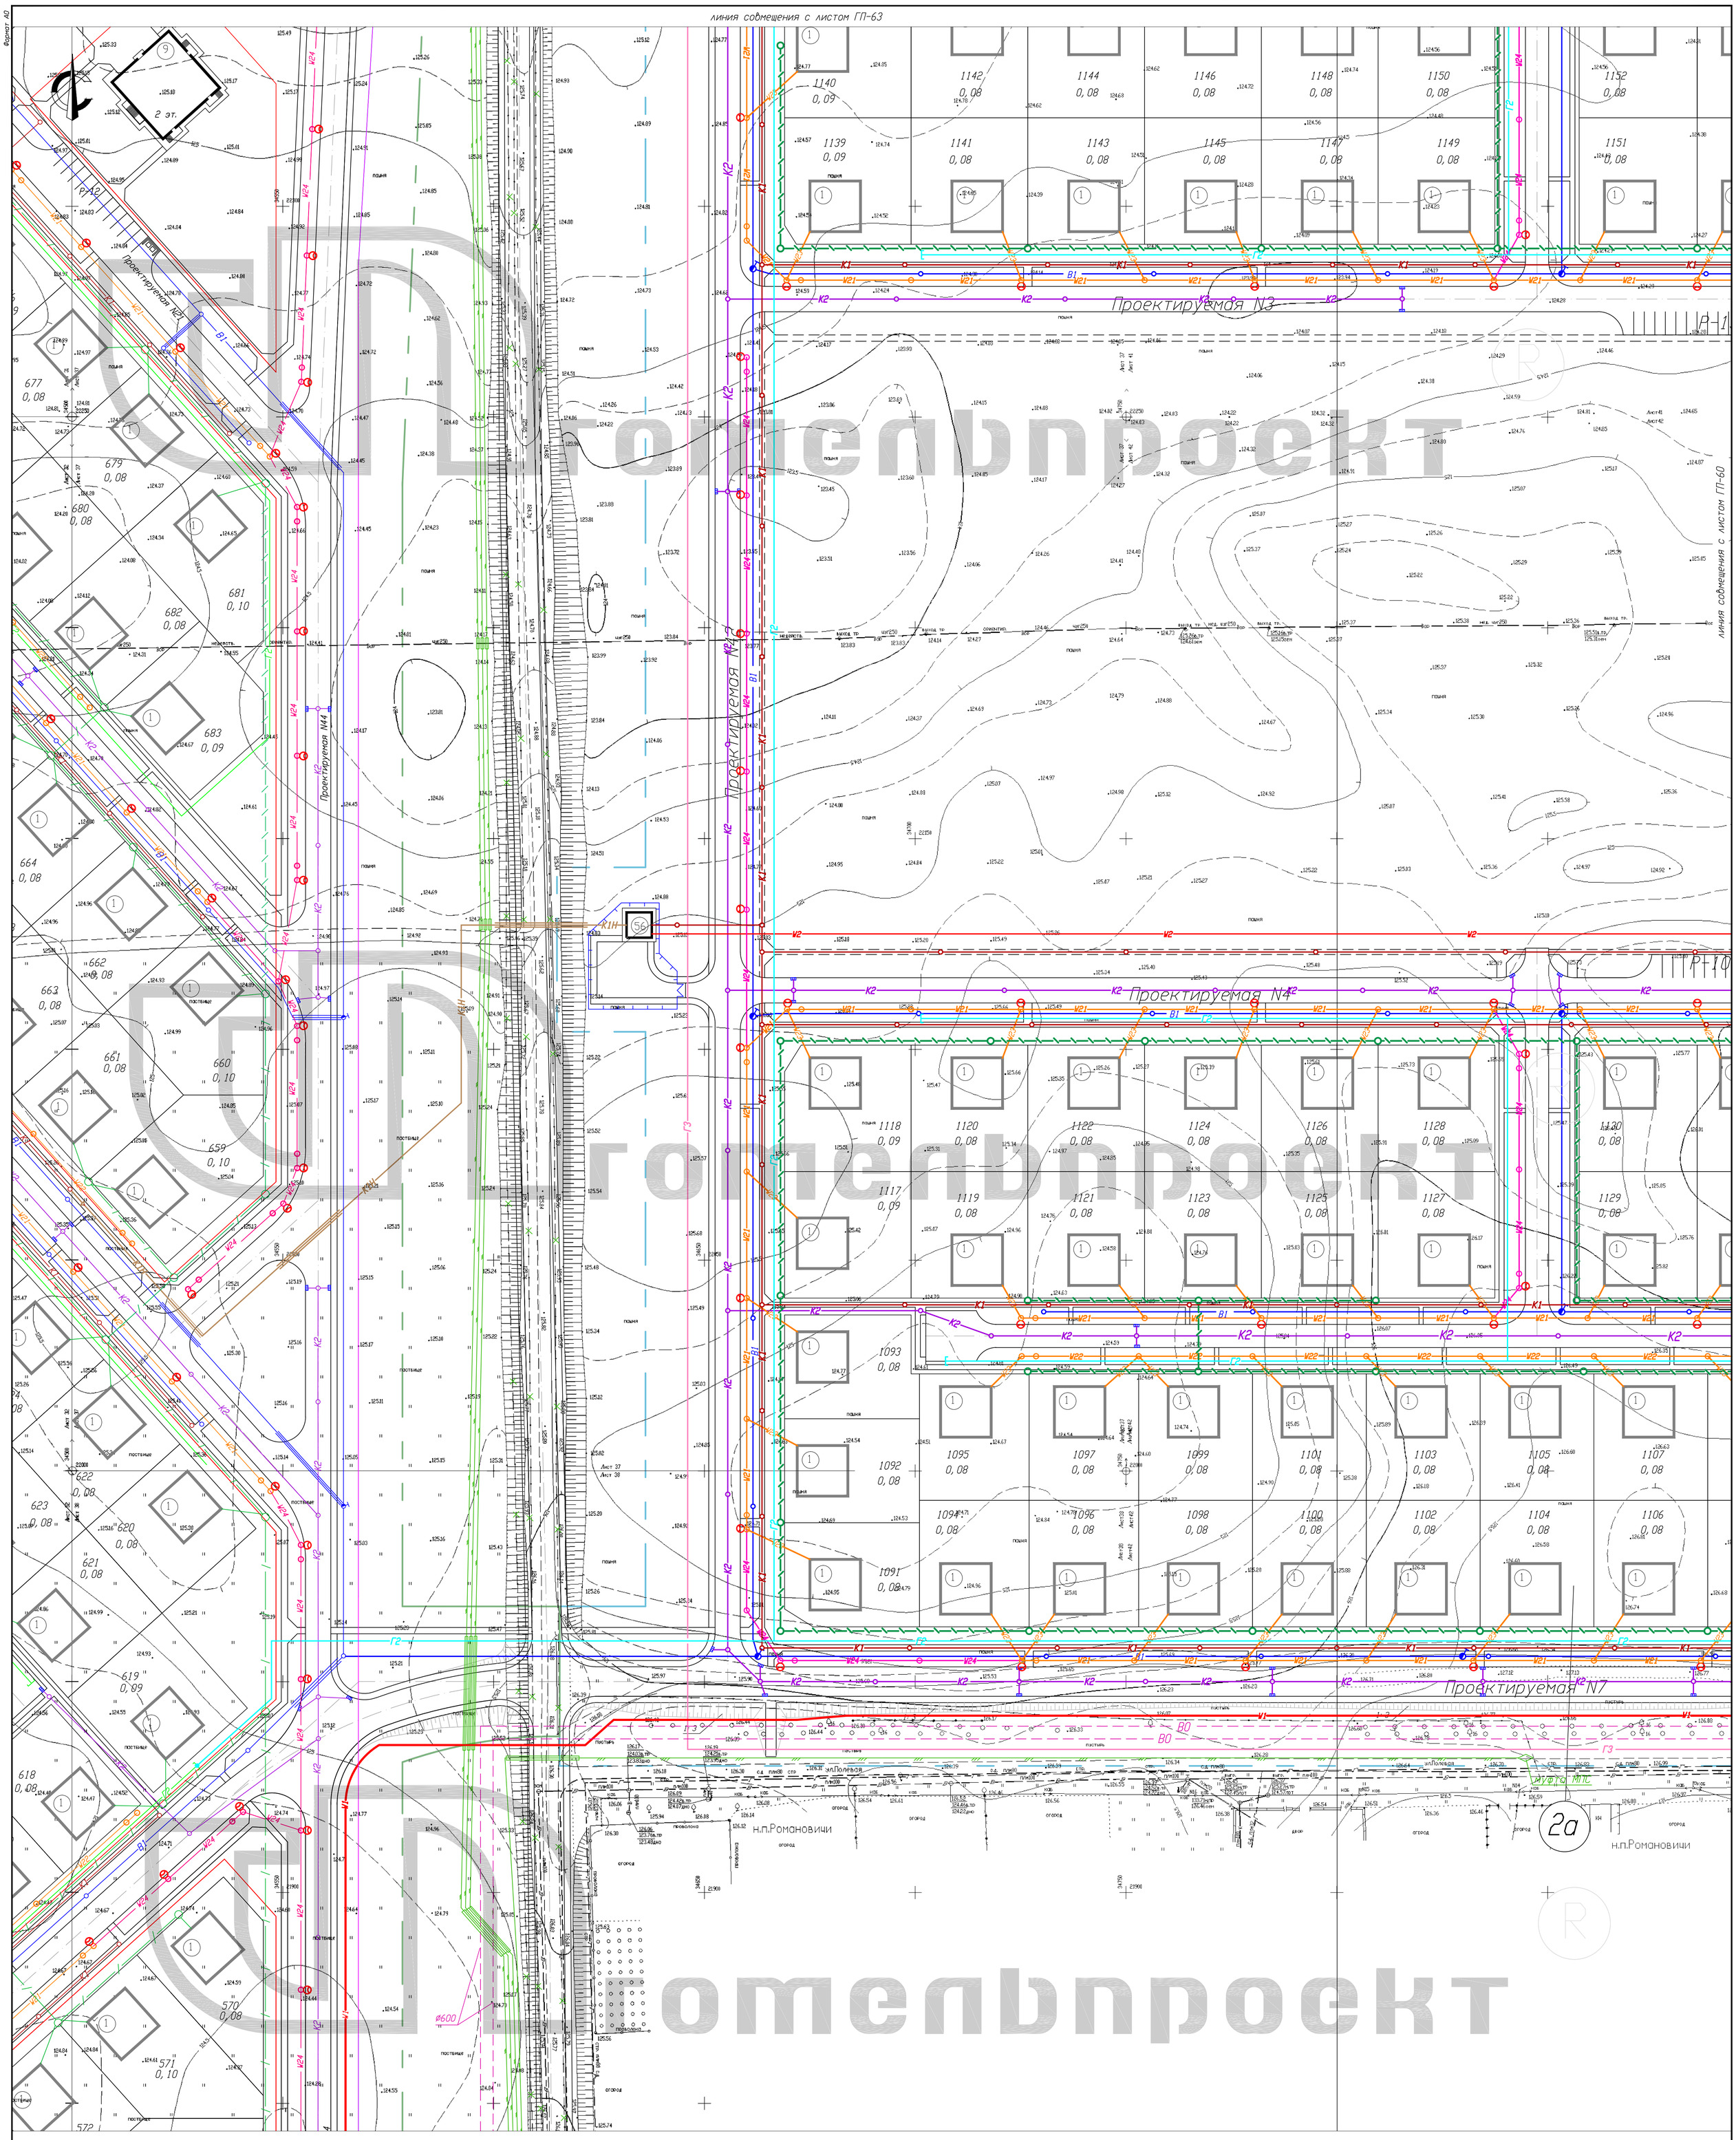

линия совмещения с листом ГП-60

линия совмещения с листом ГП-81

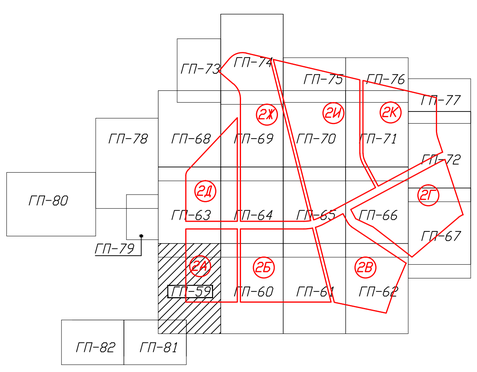

Условные обозначения

- Граница подсчета объемов работ II очереди
- Граница подсчета объемов работ I очереди
- Красные линии
- Тротуар на перспективу

1676 – номер участка
0,08 – площадь участка

- W20 — Проектируемая ВЛИ-0, 4 кВ для раздельной подвески 2-х цепей изолированных силовых проводов и изолированных проводов наружного освещения (3-х цепная)
- W21 — Проектируемая ВЛИ-0, 4 кВ для раздельной подвески изолированных силовых проводов и изолированных проводов наружного освещения (2-х цепная)
- W22 — Проектируемая ВЛИ-0, 4кВ (одноцепная)
- W23 — Предполагаемый ввод в здание
- W25 — Проектируемая ВЛИ-0, 4 кВ для подвески 2-х цепей изолированных силовых проводов (2-х цепная)
- W24 — Проектируемая ВЛИ-0, 4кВ наружного освещения
- W1 — Проектируемая КЛ-10кВ
- W2 — Проектируемая КЛ-0, 4кВ
- W4 — Проектируемая КЛ-0, 4кВ наружного освещения
- Шкаф наружного освещения
- Проектируемая кабельная канализация
- Проектируемая кабельная линия в грунте
- Проектируемый колодец кабельной канализации
- Ранее запроектированная сеть кабельной канализации (см. раздел 14. 000. 09-НСС)
- Столбовая опора линии радиосети

Условные обозначения:

- K1 — проектируемая сеть хозяйственно-бытовой канализации
- K1H — проектируемая сеть напорной хозяйственно-бытовой канализации
- B1 — проектируемая сеть объединенного хозяйственно-питьевого и противопожарного водопровода
- K2 — проектируемая сеть дождевой канализации
- K2H — проектируемая сеть напорной дождевой канализации
- K1 — ранее запроектированная сеть хозяйственно-бытовой канализации (см. объект 14. 000. 09-НК1)
- K1H — ранее запроектированная сеть напорной хозяйственно-бытовой канализации (см. объект 14. 000. 09-НК1)
- B1 — ранее запроектированная сеть объединенного хозяйственно-питьевого и противопожарного водопровода (см. объект 14. 000. 09-НВ)
- K2 — ранее запроектированная сеть дождевой канализации (см. раздел 14. 000. 09-НК2)
- B0 — водоводы I подъема от водозабора "Ипуть" объект 90. 066. Р1 "Белкоммунпроект"
- Г2 — ранее запроектированный газопровод среднего давления (см. раздел 14. 000. 09-ГСН)
- Г3 — ранее запроектированный газопровод высокого давления (см. раздел 14. 000. 09-ГСН)
- Г2 — ранее запроектированный вынос газопровода среднего давления (см. раздел 14. 000. 09-ГСН)
- Г2 — демонтируемый газопровод среднего давления (см. раздел 14. 000. 09-ГСН)
- Г3 — проектируемый газопровод высокого давления
- Г2 — проектируемый газопровод среднего давления

ВЕДОМОСТЬ ЖИЛЫХ И ОБЩЕСТВЕННЫХ ЗДАНИЙ И СООРУЖЕНИЙ см. лист ГП-73

Изм.	Кол.	Лист	Nдок.	Подпись	Дата	14. 000. 10 – ГП		
						Проект усадебной застройки жилого района Романовичи в г. Гомеле (2 очередь строительства)		
ГАП		Скворцов			09. 11		Стадия	Лист	Листов
Нач. отд. ОВ		Арещенко			09. 11		С	59	
Нач. отд. ВК		Калачинский			09. 11				
Нач. отд. АКС		Иваниченко			09. 11	Сводный план инженерных сетей М1: 500 (начало)	Гомельпроект		
Нач. отд. ЭС		Евмененко			09. 11				
Н. контр.		Андроник			09. 11				

Взам. инв. N | Подпись и дата | Инв. N подл.

Гомельпроект