

ВЕДОМОСТЬ ЖИЛЫХ И ОБЩЕСТВЕННЫХ ЗДАНИЙ И СООРУЖЕНИЙ

ВЕДОМОСТЬ ЖИЛЫХ И ОБЩЕСТВЕННЫХ ЗДАНИЙ И СООРУЖЕНИЙ


ВЕДОМОСТЬ ЖИЛЫХ И ОБЩЕСТВЕННЫХ ЗДАНИЙ И СООРУЖЕНИЙ

Номер на плане	Наименование и обозначение	Этажность здания	Количество		Площадь, м <sup>2</sup>		Строительный объем, м <sup>3</sup>	
			зданий	квартир	застройки	общая нормируемая	зданий	всего
<b>II очередь строительства</b>								
1	линия усадебная дом (им. гр.)	1-2	1410					
32-47	Позиция не использована							
48	трансформаторная подстанция	1	1					
49	трансформаторная подстанция	1	1					
50	трансформаторная подстанция	1	1					
51	трансформаторная подстанция	1	1					
52	трансформаторная подстанция	1	1					
53	трансформаторная подстанция	1	1					
54	канализационная насосная станция	1	1					
55	канализационная насосная станция	1	1					
56	канализационная насосная станция	1	1					
57	узел механической очистки ливневых сточных вод	1	1					
58	узел механической очистки ливневых сточных вод	1	1					
59	узел механической очистки ливневых сточных вод	1	1					
60	узел механической очистки ливневых сточных вод	1	1					
61	узел механической очистки ливневых сточных вод	1	1					
62	узел механической очистки ливневых сточных вод	1	1					
63	узел механической очистки ливневых сточных вод	1	1					
64	узел механической очистки ливневых сточных вод	1	1					
65	Позиция не использована							
66	АТС	1	1					
67	трансформаторная подстанция	1	1					
68	трансформаторная подстанция	1	1					
69	ГРП	1	1					

Номер на плане	Наименование и обозначение	Этажность здания	Количество		Площадь, м <sup>2</sup>		Строительный объем, м <sup>3</sup>	
			зданий	квартир	застройки	общая нормируемая	зданий	всего
<b>II очередь строительства</b>								
70-74	Позиция не использована							
75	Резервуар для дождевых вод емк. 450 м <sup>3</sup> с насосной станцией	1	1					
76	Резервуар для дождевых вод емк. 250 м <sup>3</sup> с насосной станцией	1	1					
77	Резервуар для дождевых вод емк. 300 м <sup>3</sup> с насосной станцией	1	1					
78	Резервуар для дождевых вод емк. 250 м <sup>3</sup> с насосной станцией	1	1					
79	Резервуар для дождевых вод емк. 250 м <sup>3</sup> с насосной станцией	1	1					
80	узел механической очистки ливневых сточных вод	1	1					
81	узел механической очистки ливневых сточных вод	1	1					
82	узел механической очистки ливневых сточных вод	1	1					


Номер на плане	Наименование и обозначение	Этажность здания	Количество		Площадь, м <sup>2</sup>		Строительный объем, м <sup>3</sup>	
			зданий	квартир	застройки	общая нормируемая	зданий	всего
<b>I очередь строительства</b>								
12	канализационная насосная станция №1	1	1					
14	узел механической очистки дождевых вод	1	1					
15	узел механической очистки дождевых вод	1	1					
16	шкафной регуляторный пункт	1	1					
17	трансформаторная подстанция	1	2					
24	опорно-усилительная станция	1	1					
29	АТС контейнерного типа	1	1					
26	распределительная трансформаторная подстанция	1	1					
28	канализационная насосная станция №2	1	1					

Примечание:  
Объекты соцкультбыта по первой очереди смотри в разделе 14.000.09-ГП

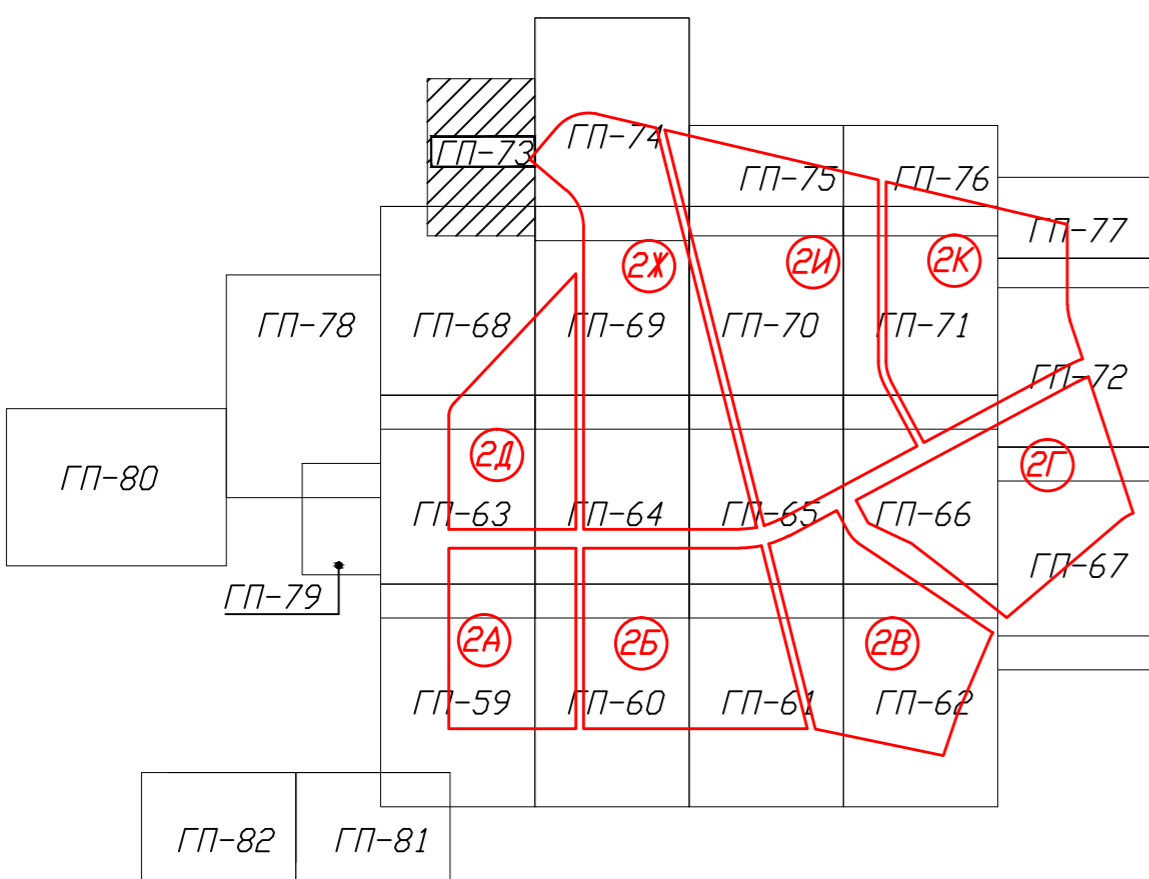

Условные обозначения

- Граница подсчета объемов работ II очереди
- Граница подсчета объемов работ I очереди
- Красные линии
- Тротуар на перспективу
- 1676 - номер участка
- 0,08 - площадь участка
- W20 - проектируемая ВЛИ-0,4 кВ для раздельной подвески 2-х цепей изолированных силовых проводов и изолированных проводов наружного освещения (3-х цепная)
- W21 - проектируемая ВЛИ-0,4 кВ для раздельной подвески изолированных силовых проводов и изолированных проводов наружного освещения (2-х цепная)
- W22 - проектируемая ВЛИ-0,4кВ (одноцепная)
- W23 - предполагаемая ввод в здание
- W25 - проектируемая ВЛИ-0,4 кВ для подвески 2-х цепей изолированных силовых проводов (2-х цепная)
- W24 - проектируемая ВЛИ-0,4кВ наружного освещения
- W1 - проектируемая КЛ-10кВ
- W2 - проектируемая КЛ-0,4кВ
- W4 - проектируемая КЛ-0,4кВ наружного освещения
- Шкаф наружного освещения
- Проектируемая кабельная канализация
- Проектируемая кабельная линия в грунте
- Проектируемая колодезь кабельной канализации
- Ранее запроектированная сеть кабельной канализации (см. раздел 14.000.09-НСС)
- Столбовая опора линии радиосети
- K1 - проектируемая сеть хозяйственно-бытовой канализации
- K1H - проектируемая сеть напорная хозяйственно-бытовой канализации
- B1 - проектируемая сеть объединенного хозяйственно-питьевого и противопожарного водопровода
- K2 - проектируемая сеть дождевой канализации
- K2H - проектируемая сеть напорная дождевой канализации
- K1 - ранее запроектированная сеть хозяйственно-бытовой канализации (см. объект 14.000.09-НК1)
- K1H - ранее запроектированная сеть напорная хозяйственно-бытовой канализации (см. объект 14.000.09-НК1)
- B1 - ранее запроектированная сеть объединенного хозяйственно-питьевого и противопожарного водопровода (см. объект 14.000.09-НВ)
- K2 - ранее запроектированная сеть дождевой канализации (см. раздел 14.000.09-НК2)
- G2 - водоводы I подъема от водозабора "Ипуть" объект 90.066.Р1 "Белкомунпроект"
- G3 - ранее запроектированный газопровод среднего давления (см. раздел 14.000.09-ГСН)
- G3 - ранее запроектированный газопровод высокого давления (см. раздел 14.000.09-ГСН)
- G2 - ранее запроектированный вынос газопровода среднего давления (см. раздел 14.000.09-ГСН)
- G2 - демонтируемый газопровод среднего давления (см. раздел 14.000.09-ГСН)
- G3 - проектируемый газопровод высокого давления
- G2 - проектируемый газопровод среднего давления

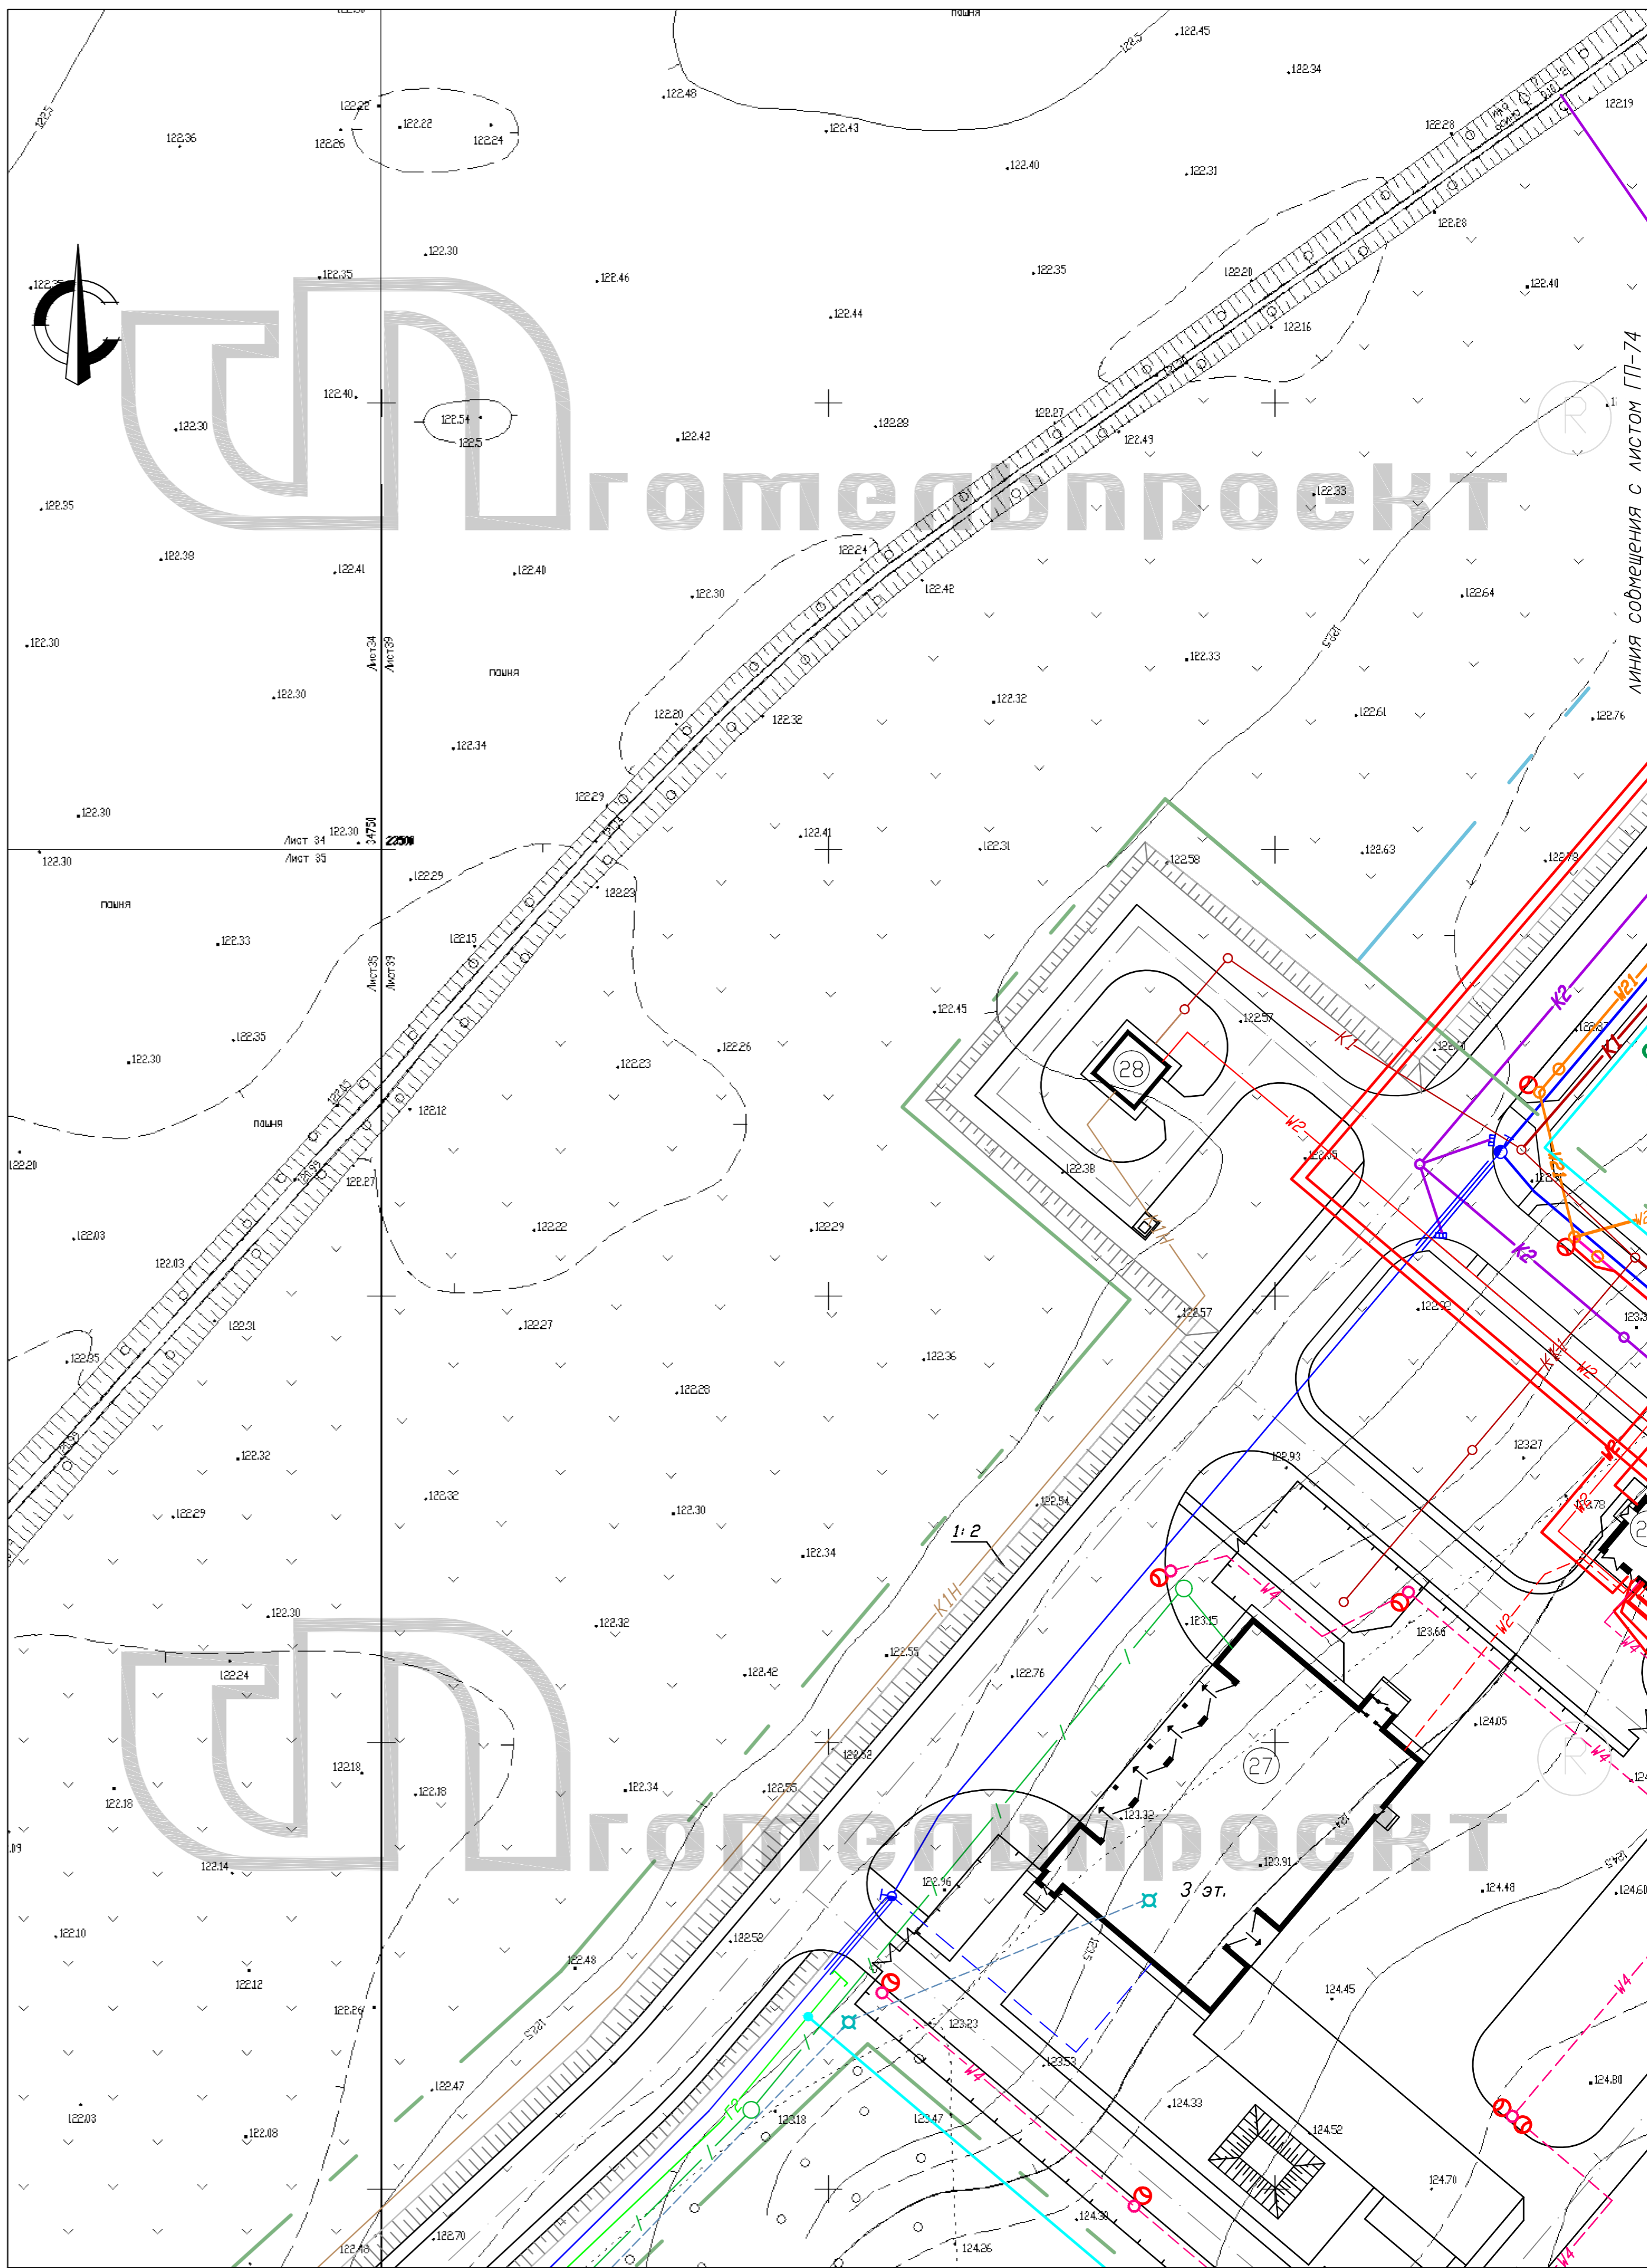

линия совмещения с листом ГП-68

14.000.10 - ГП				
Проект усадебной застройки жилого района Романовичи в г. Гомеле (2 очередь строительства)				
Изм.	Кол.	Лист	Макс.	Дата
		Скворцов		09.11
Нач. отд. ОБ	Арешенко			09.11
Нач. отд. ВК	Калачинский			09.11
Нач. отд. АКС	Иванченко			09.11
Нач. отд. ЗС	Евмененко			09.11
Н. контр.	Андроник			09.11
Сводный план инженерных сетей 1:500 (продолжение 14)			Страница	Лист
			С	73
				Листов