



Лист А1  
Инж. В. Гомел  
Подпись и дата  
14.000.09-ГП

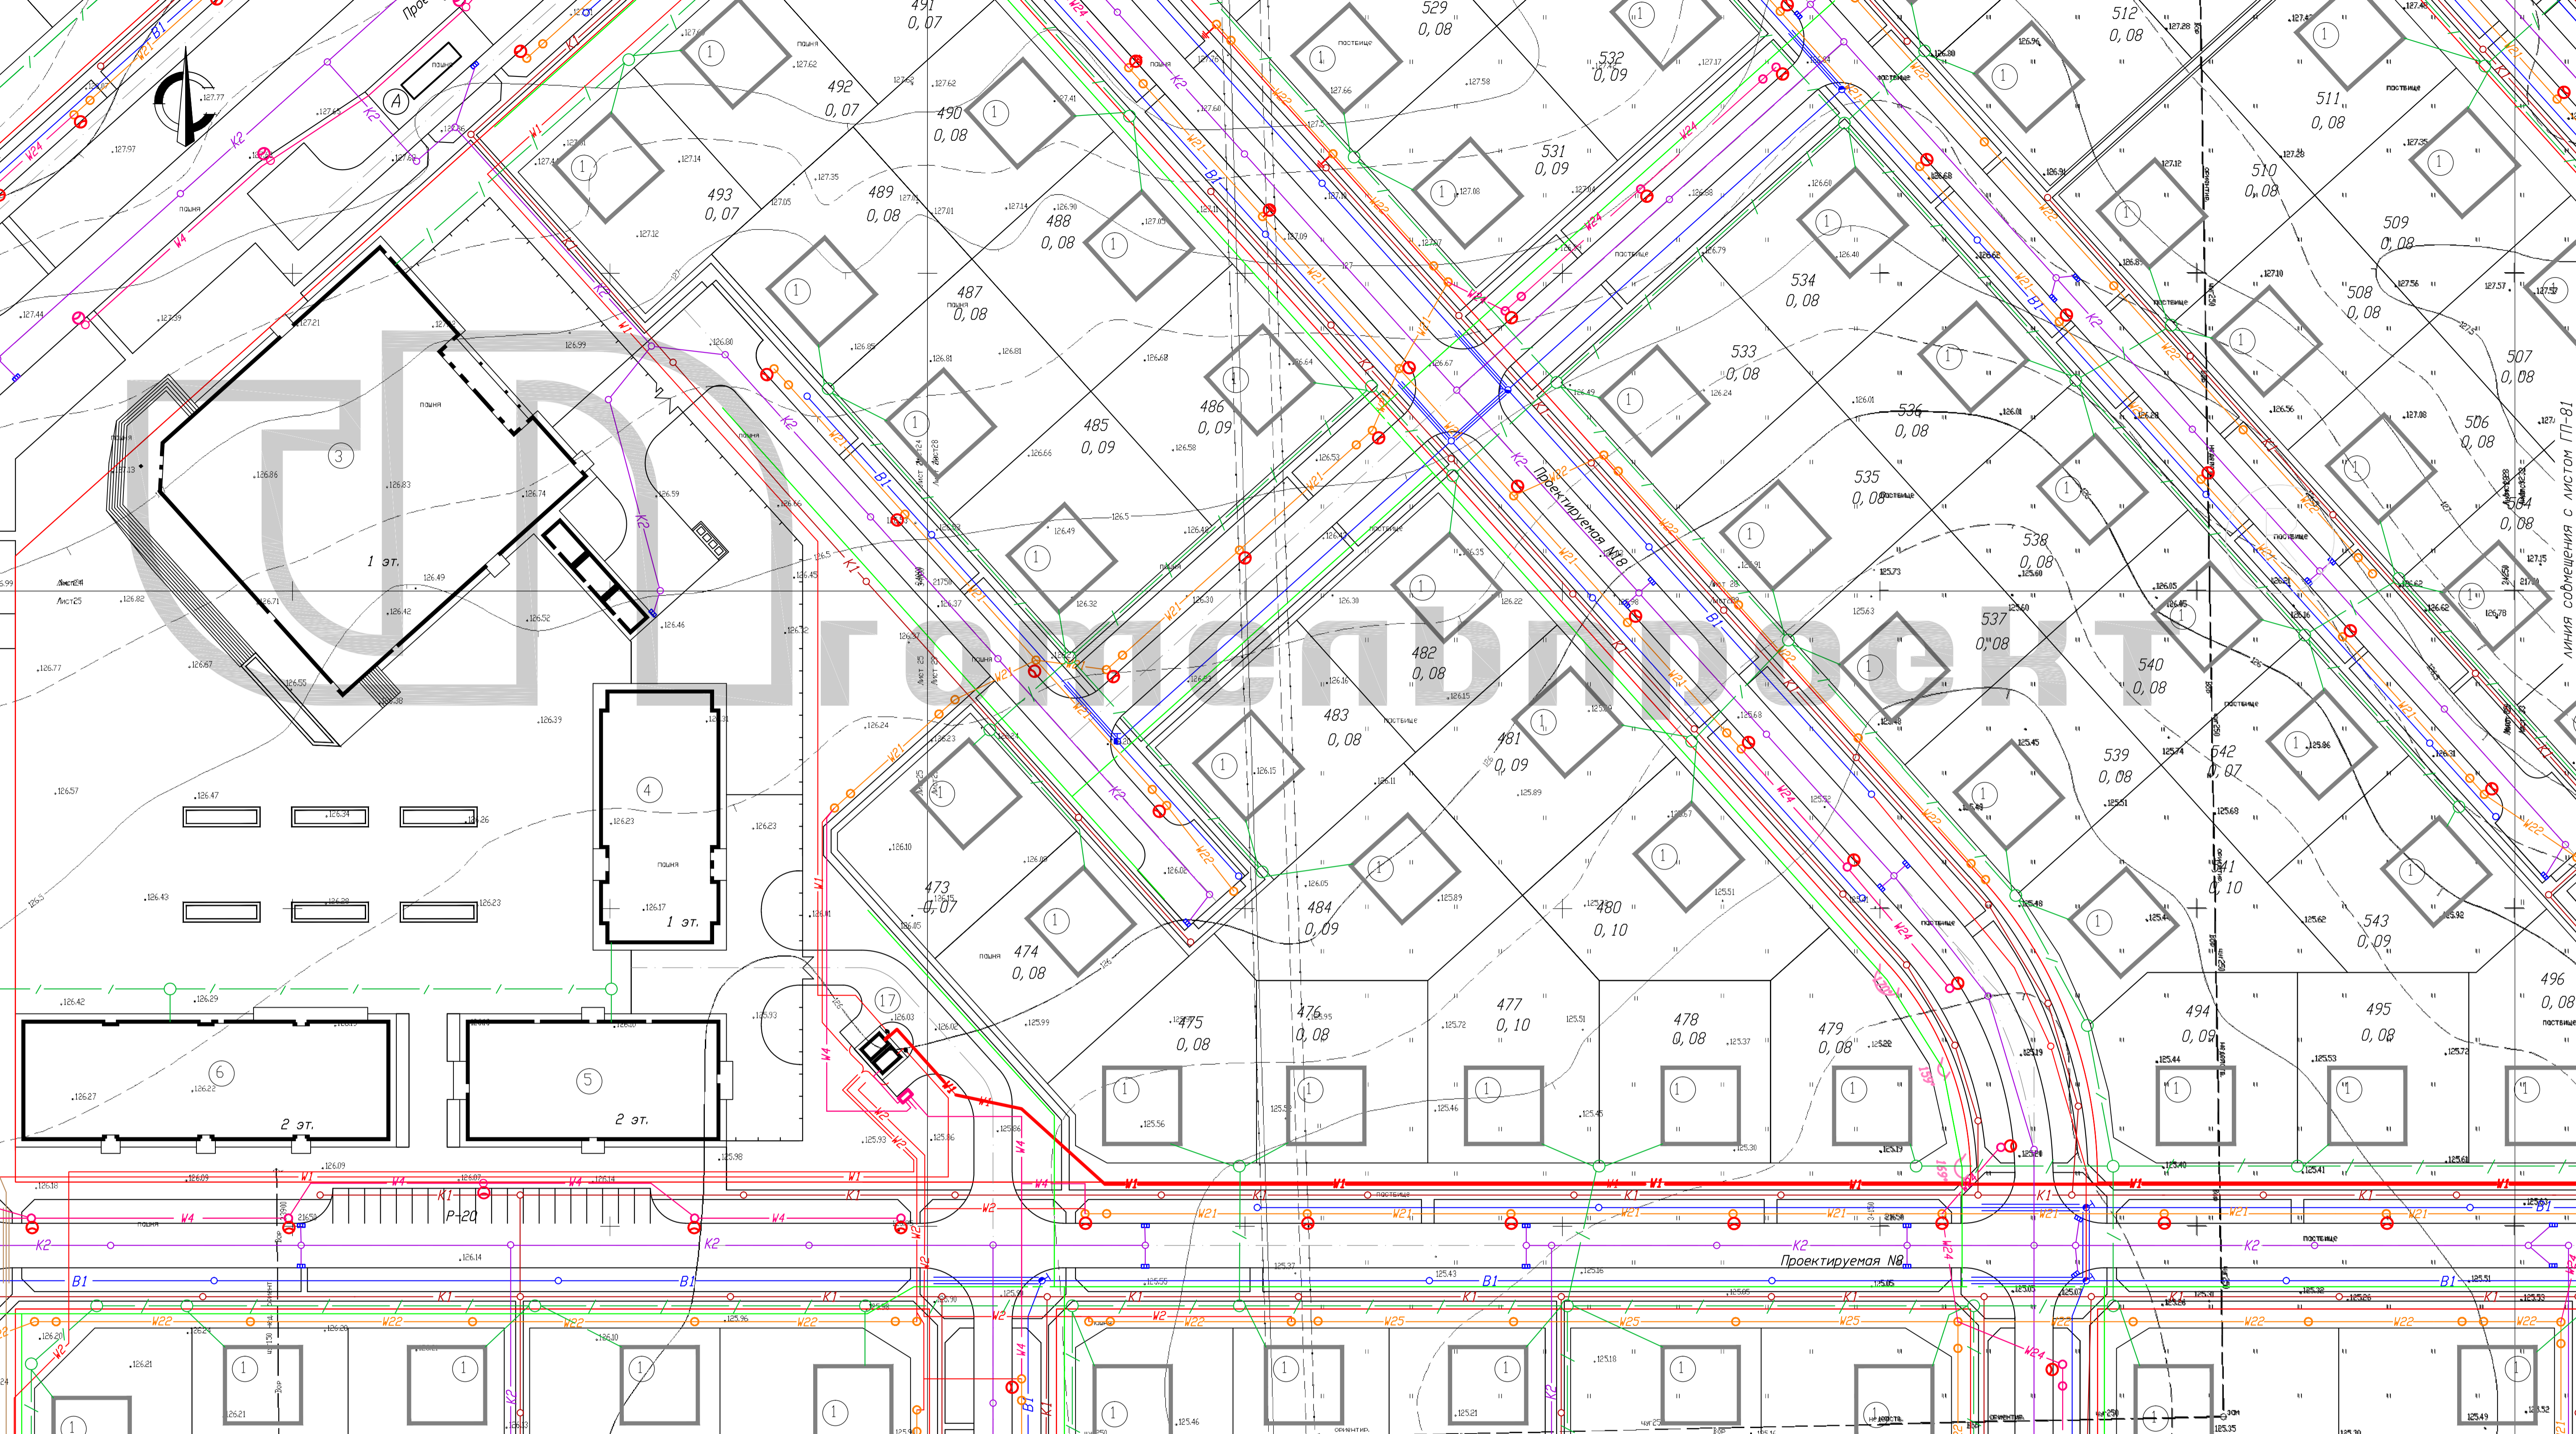

- Условные обозначения:**
- W20 — Проектируемая ВЛ-0,4 кВ для раздельной подвески 2-х цепей изолированных силовых проводов и изолированных проводов наружного освещения (3-х цепная)
  - W21 — Проектируемая ВЛ-0,4 кВ для раздельной подвески изолированных силовых проводов и изолированных проводов наружного освещения (2-х цепная)
  - W22 — Проектируемая ВЛ-0,4кВ (одноцепная)
  - W23 — Предполагаемая ввод в здание
  - W25 — Проектируемая ВЛ-0,4 кВ для подвески 2-х цепей изолированных силовых проводов (2-х цепная)
  - W24 — Проектируемая ВЛ-0,4кВ наружного освещения
  - W1 — Проектируемая КЛ-10кВ
  - W2 — Проектируемая КЛ-0,4кВ
  - W4 — Проектируемая КЛ-0,4кВ наружного освещения
  - Шкаф наружного освещения
  - Проектируемая кабельная канализация
  - Проектируемая кабельная линия в грунте
  - Проектируемый колодец кабельной канализации
  - Ранее запроектированная сеть кабельной канализации (см. раздел 14.000.09-НСС)
  - Столбовая опора линии радиосети

- Условные обозначения:**
- K1 — проектируемая сеть хозяйственно-бытовой канализации
  - K1H — проектируемая сеть напорной хозяйственно-бытовой канализации
  - B1 — проектируемая сеть объединенного хозяйственно-питьевого и противопожарного водопровода
  - K2H — проектируемая сеть напорной дождевой канализации
  - K2 — ранее запроектированная сеть дождевой канализации (см. раздел 14.000.09-НК2)
  - K1 — ранее запроектированная сеть хозяйственно-бытовой канализации (см. объект 14.000.09-НК1)
  - K1H — ранее запроектированная сеть напорной хозяйственно-бытовой канализации (см. объект 14.000.09-НК1)
  - B1 — ранее запроектированная сеть объединенного хозяйственно-питьевого и противопожарного водопровода (см. объект 14.000.09-НВ)
  - K2 — ранее запроектированная сеть дождевой канализации (см. раздел 14.000.09-НК2)
  - B0 — водоводы I подъема от водозабора "Ипатье" объект 90.066.Р1 "Белкомунпроект"
  - G3 — ранее запроектированный газопровод среднего давления (см. раздел 14.000.09-ГСН)
  - G3 — ранее запроектированный газопровод высокого давления (см. раздел 14.000.09-ГСН)
  - G2 — ранее запроектированный вынос газопровода среднего давления (см. раздел 14.000.09-ГСН)
  - G2 — демонтируемый газопровод среднего давления (см. раздел 14.000.09-ГСН)
  - G3 — проектируемый газопровод высокого давления
  - G2 — проектируемый газопровод среднего давления

- Условные обозначения**
- Граница подсчета объемов работ II очереди
  - Граница подсчета объемов работ I очереди
  - Красные линии
  - 1676 - номер участка
  - 0,08 - площадь участка

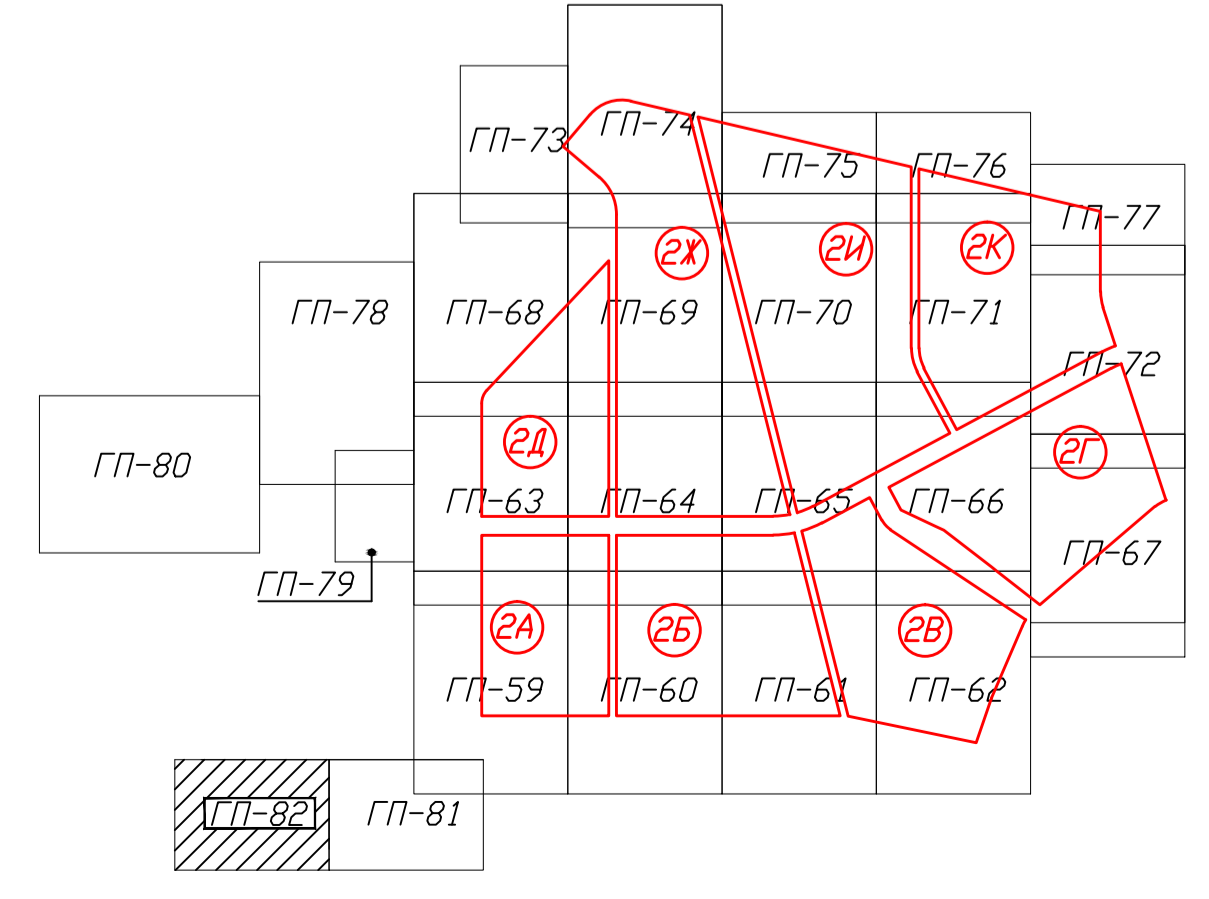

ВЕДОМОСТЬ ЖИЛЫХ И ОБЩЕСТВЕННЫХ ЗДАНИЙ И СООРУЖЕНИЙ см. лист ГП-73

14.000.09 - ГП				
Изм.	Кол.	Лист	Подпись	Дата
ГАП		Скворцов		09.11
Нач. отд. ОВ		Арешенко		09.11
Нач. отд. ВК		Колочинский		09.11
Нач. отд. АКС		Иванченко		09.11
Нач. отд. ЗС		Евмененко		09.11
Н. контр.		Андрашик		09.11

Проект усадебной застройки жилого района Романовичи в г. Гомеле (2 очередь строительства)

Страница	Лист	Листов
С	82	

Свободная план инженерных сетей М1:500 (окончание)

